

Схема расположения земельного участка

Целевое назначение: Обслуживание здания (строений, сооружений)

Адрес земельного участка: Целиноградский район, Кызылсуатский с/о, с. Кызылсуат


Общая площадь земельного участка: 0,4000 га

ЛОТ № 13

ГУ "Отдел земельных
отношений Целиноградского района"
Нуртазин А.А.



Испрашиваемый земельный участок

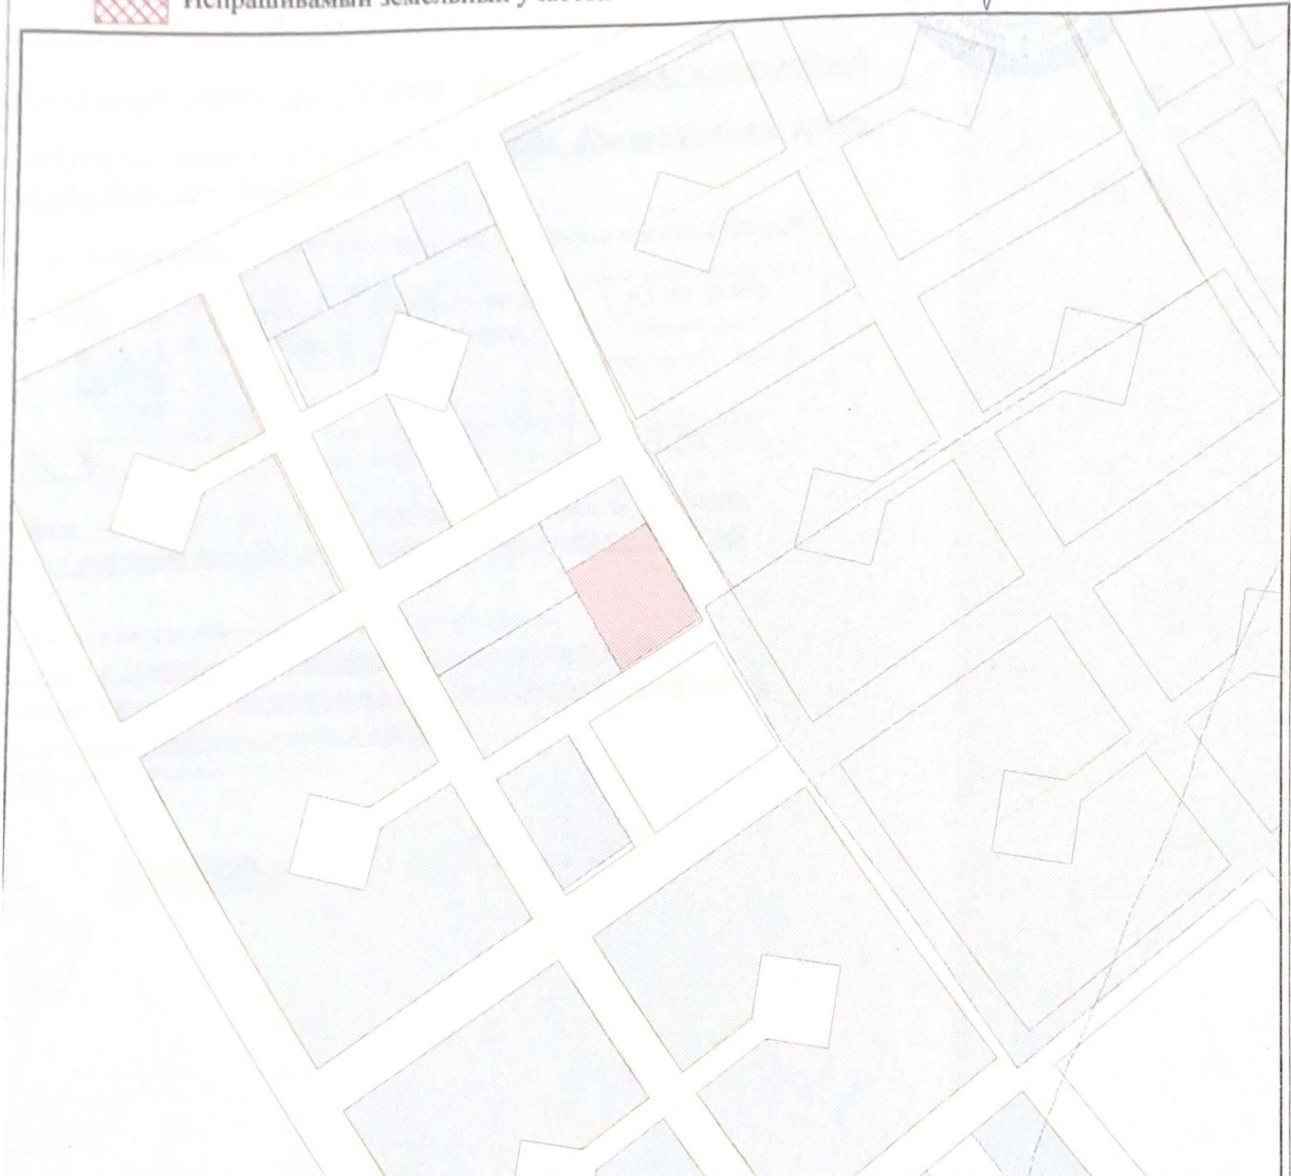

«ЦЕЛИНОГРАД АУДАНЫНЫҢ ӘУЛЕТ ЖӘНЕ ҚАЛАҚҰРЫЛЫСЫ БӨЛІМІ» ММ		ГУ "ОТДЕЛ АРХИТЕКТУРЫ И ГРАДОСТРОИТЕЛЬСТВА ЦЕЛИНОГРАДСКОГО РАЙОНА" АКМОЛИНСКОЙ ОБЛАСТИ			
		Акмолинская область, Целиноградский район, Кызылсуатский с/о, с. Кызылсуат			
Руководитель		Абилдов Ж.Е.	СХЕМА	Стадия 1	Лист 1
Специалист		Жандильдин М.	Масштаб 1:2000	2021 г.	