

Схема расположения земельного участка для торгов (конкурсов, аукционов)


Наименование объекта: Земельный участок для обслуживания объекта

Адрес земельного участка: п. Научный, ул. Бараева

Площадь земельного участка - 0,0250 га

Заказчик: ГУ "Отдел земельных отношений, архитектуры и градостроительства" Шортандинского района

Масштаб 1:2000

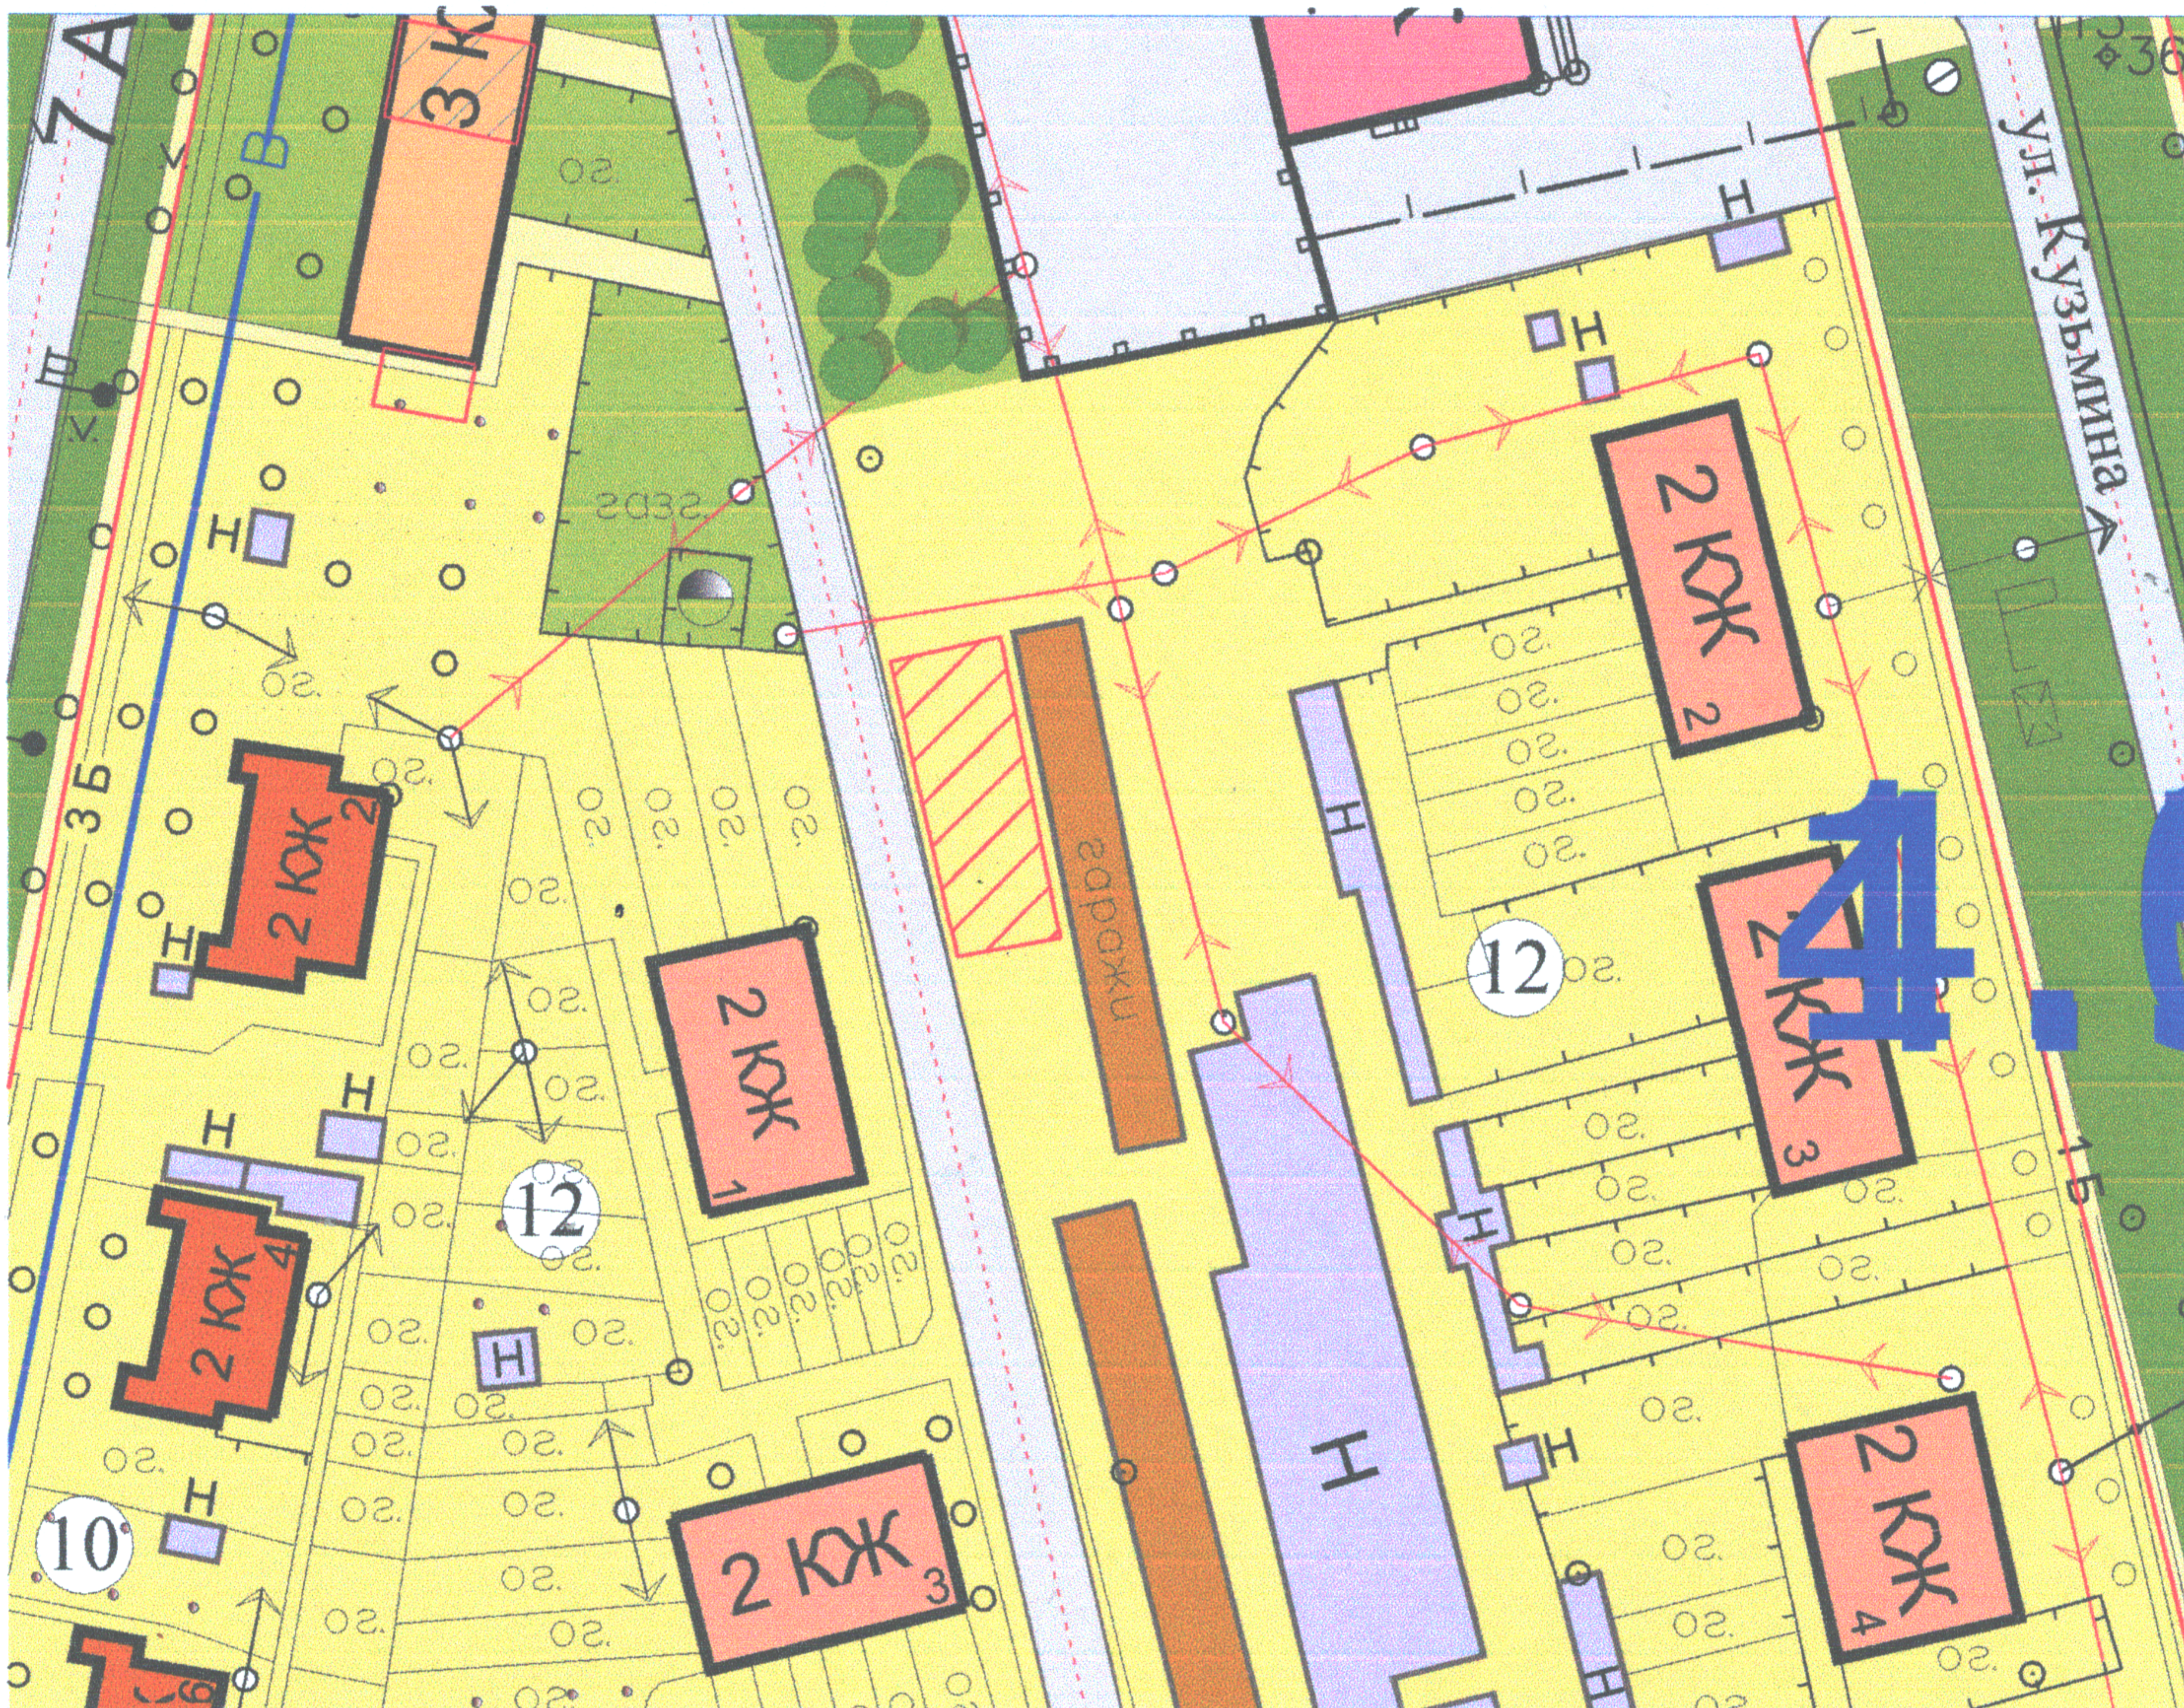

Руководитель ГУ "Отдел земельных отношений, архитектуры и градостроительства Шортандинского района"



А.Урдабаева.