

Схема расположения земельного участка

Целевое назначение: Для строительства и обслуживания спортивного зала

Местоположение земельного участка: Целиноградский район, с.Талапкер


Общая площадь земельного участка 0.3000 га

лот № _____

И.о. руководителя ГУ "Отдел земельных
отношений Целиноградского района"
С.Айдаркулов



испрашиваемый земельный участок

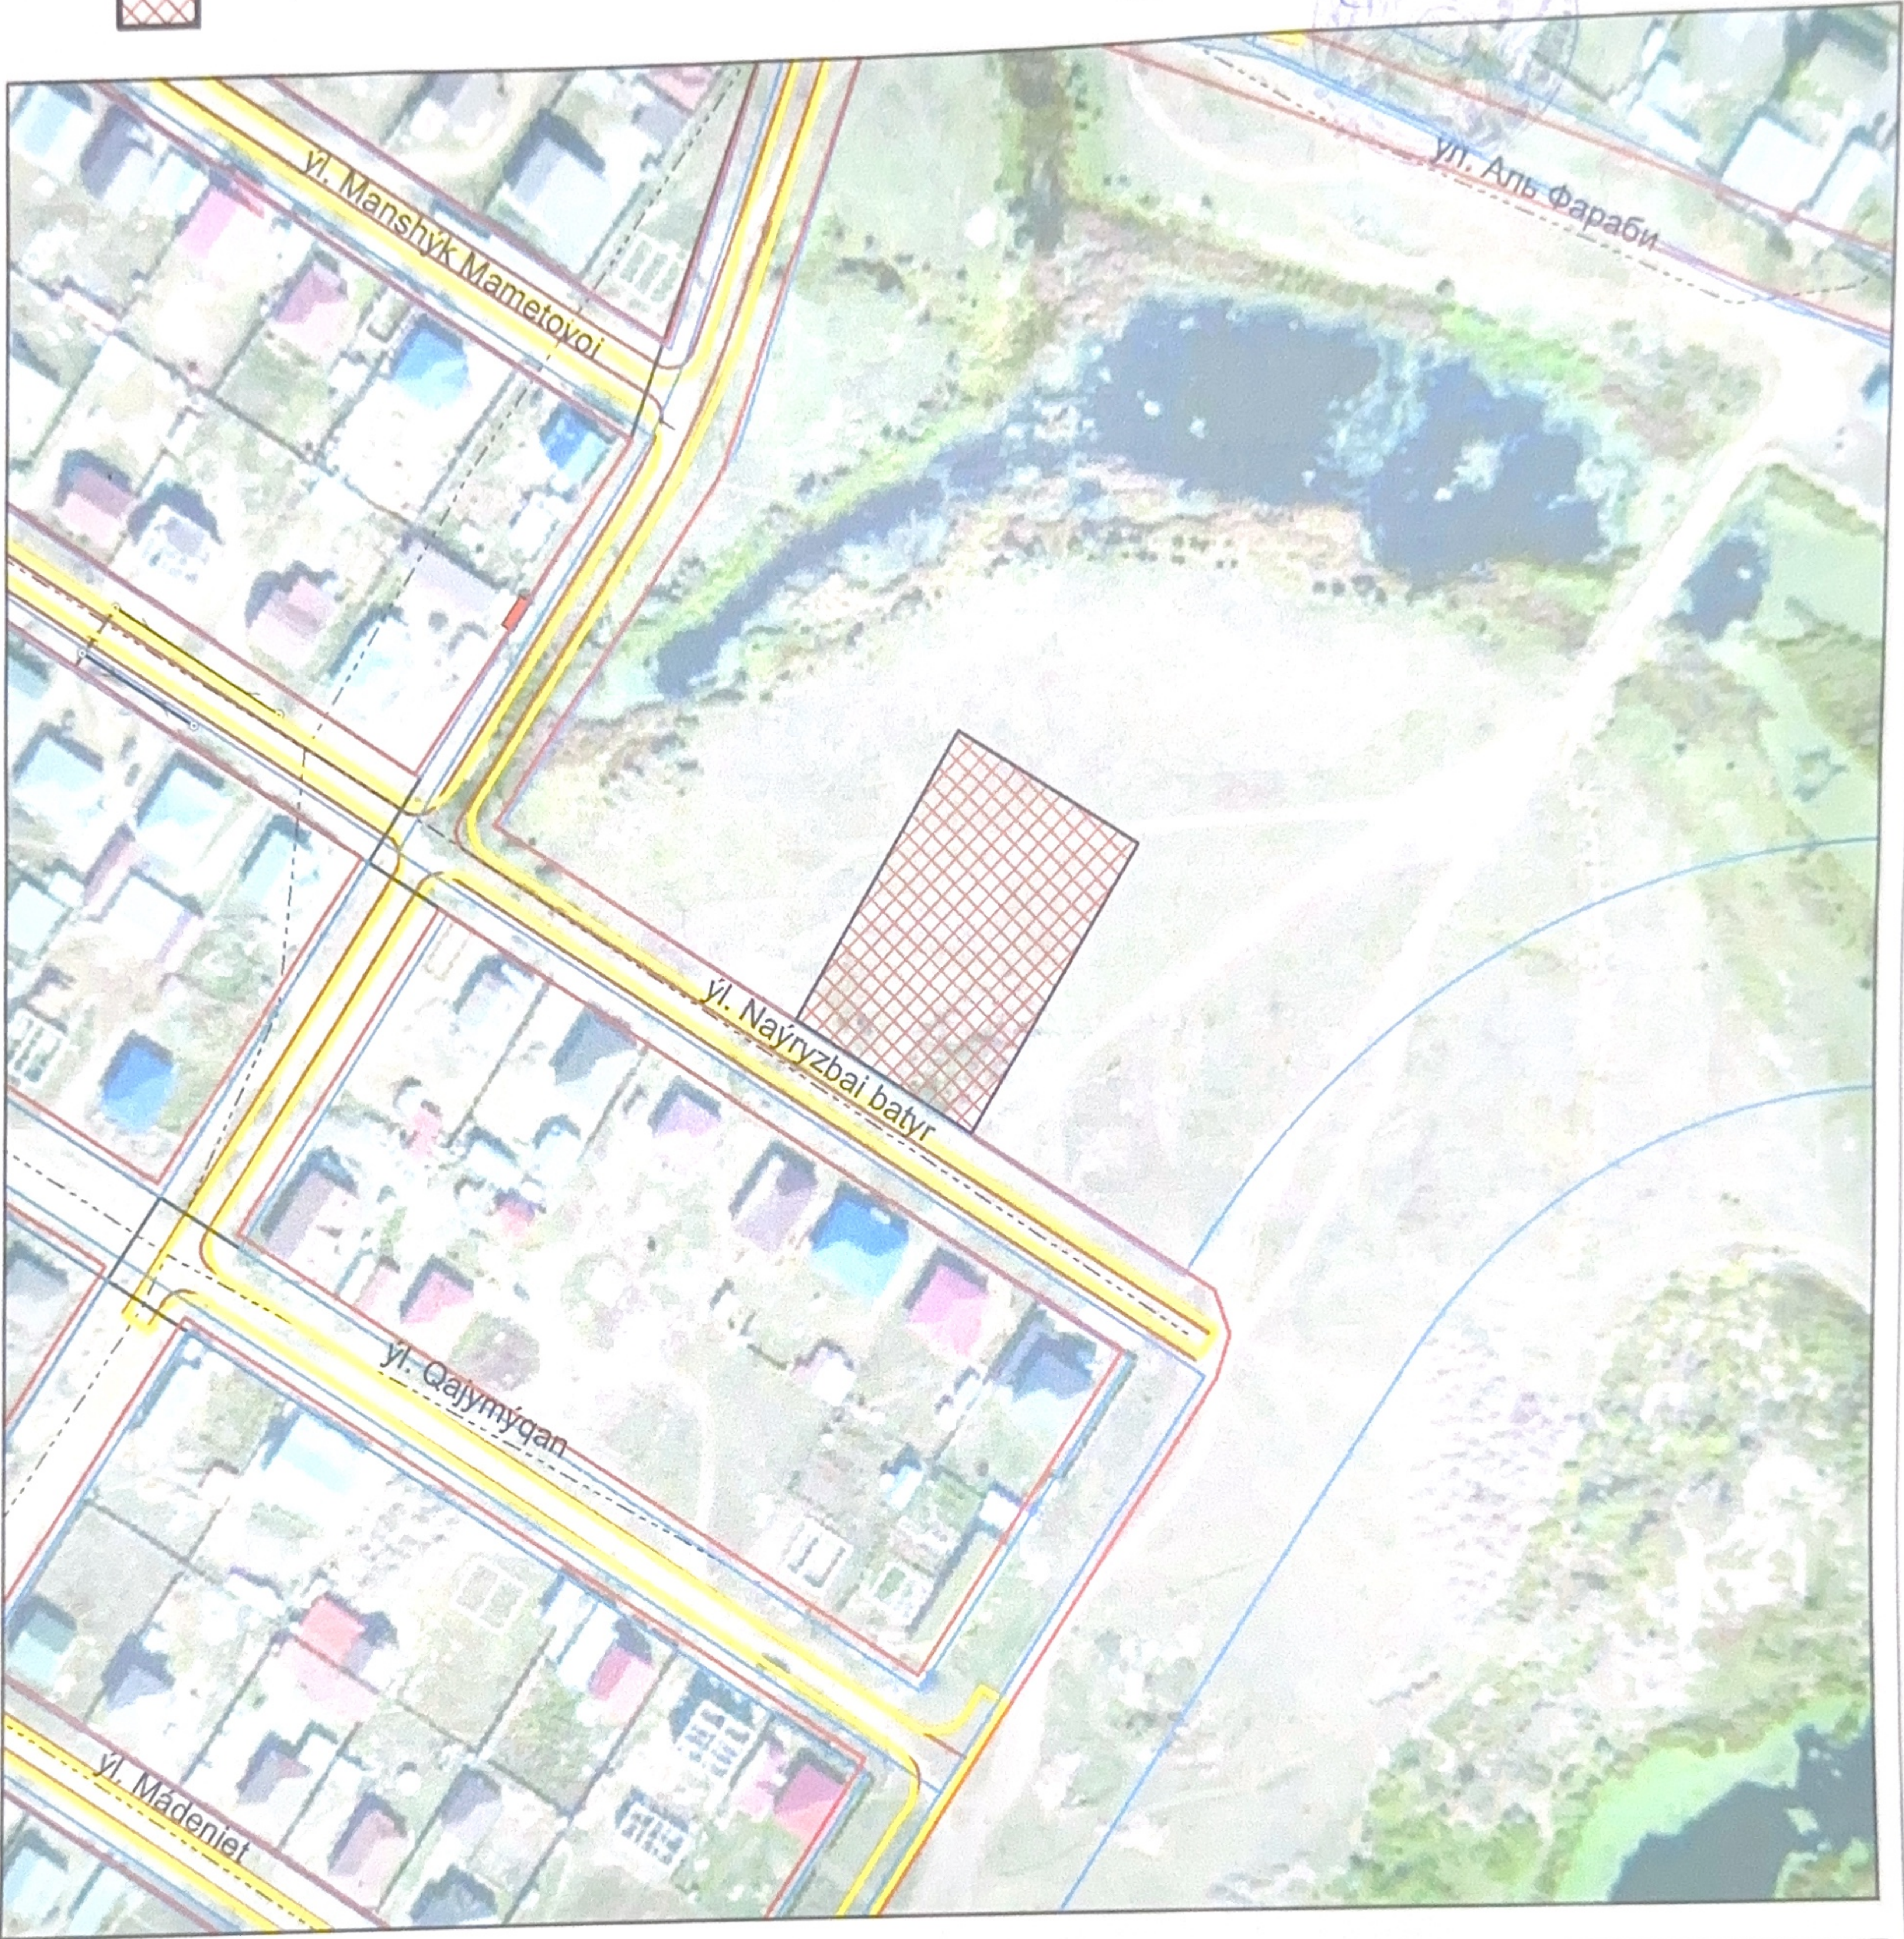

«ЦЕЛИНОГРАД АУДАНЫНЫҢ СӨҮЛЕТ ЖӘНЕ ҚАЛАҚҰРЫЛЫСЫ БӨЛІМІ» ММ Руководитель специалист			ГУ "ОТДЕЛ АРХИТЕКТУРЫ И ГРАДОСТРОИТЕЛЬСТВА ЦЕЛИНОГРАДСКОГО РАЙОНА" АКМОЛИНСКОЙ ОБЛАСТИ		
А. Жанұзақ Калдыбаев К.С.			Талапкерский с/о, Целиноградский р-н	листов 1	масштаб 1:2000
			СХЕМА	28.03.2025 г.	