


Жер телімінің орналасу схемасы
Схема расположения земельного участка

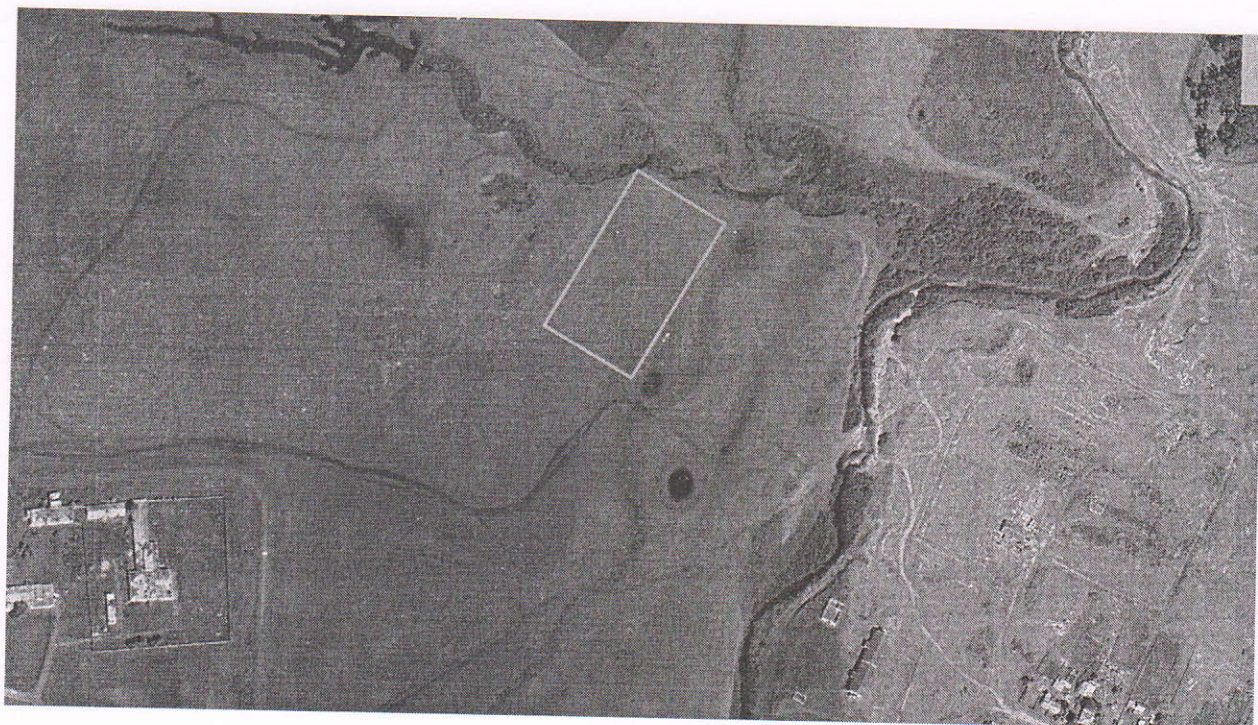

Масштаб 1: 2500

№ п/п	Наименование	Площадь, кв. м	Вид	Земельный участок	Место
1					
2					
3					
4					
5					
6					
7					
8					
9					
10					