

Схема расположения земельного участка

Целевое назначение: Обслуживание здания (строений, сооружений)

Адрес земельного участка: Целиноградский район, Кызылсуатский с/о, с. Кызылсуат


Общая площадь земельного участка: 0,2000 га

ЛОТ № _____

ГУ "Отдел земельных
отношений Целиноградского района"
Нуртазин А.А.



Испрашиваемый земельный участок

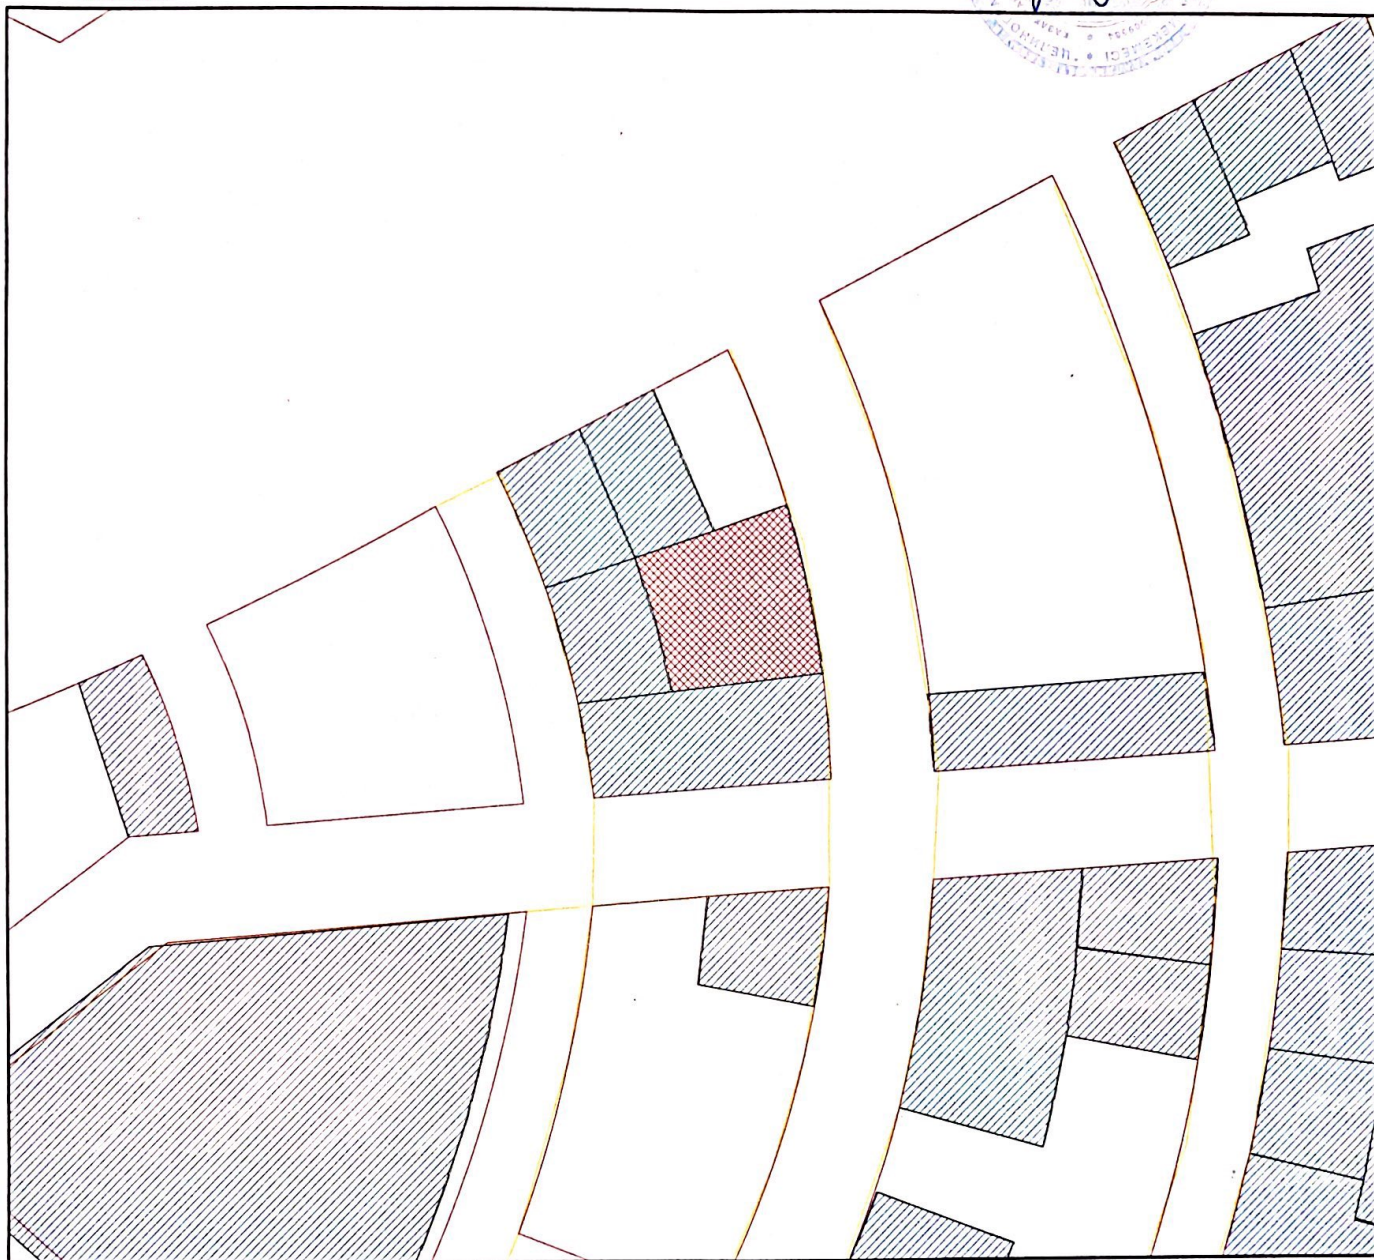

			ГУ "ОТДЕЛ АРХИТЕКТУРЫ И ГРАДОСТРОИТЕЛЬСТВА ЦЕЛИНОГРАДСКОГО РАЙОНА" АКМОЛИНСКОЙ ОБЛАСТИ		
ЦЕЛИНОГРАД АУДАНЫНЫҢ СОҰЛЕТ ЖОҒЕ ҚАЛАҚҰРҰЛЫСЫ БӨЛІМІ ММ			Акмолинская область, Целиноградский район, Кызылсуатский с/о, с. Кызылсуат		
Руководитель	Абидов Ж.Е.	СХЕМА	Стадия	Лист	Листов
Градостроитель	Жандильдин М.	Масштаб 1:2000	1	1	1
			2021 г.		