


45

Жер телімінің жоспары
План земельного участка

Жер телімінің орналасу схемасы
Схема расположения земельного участка

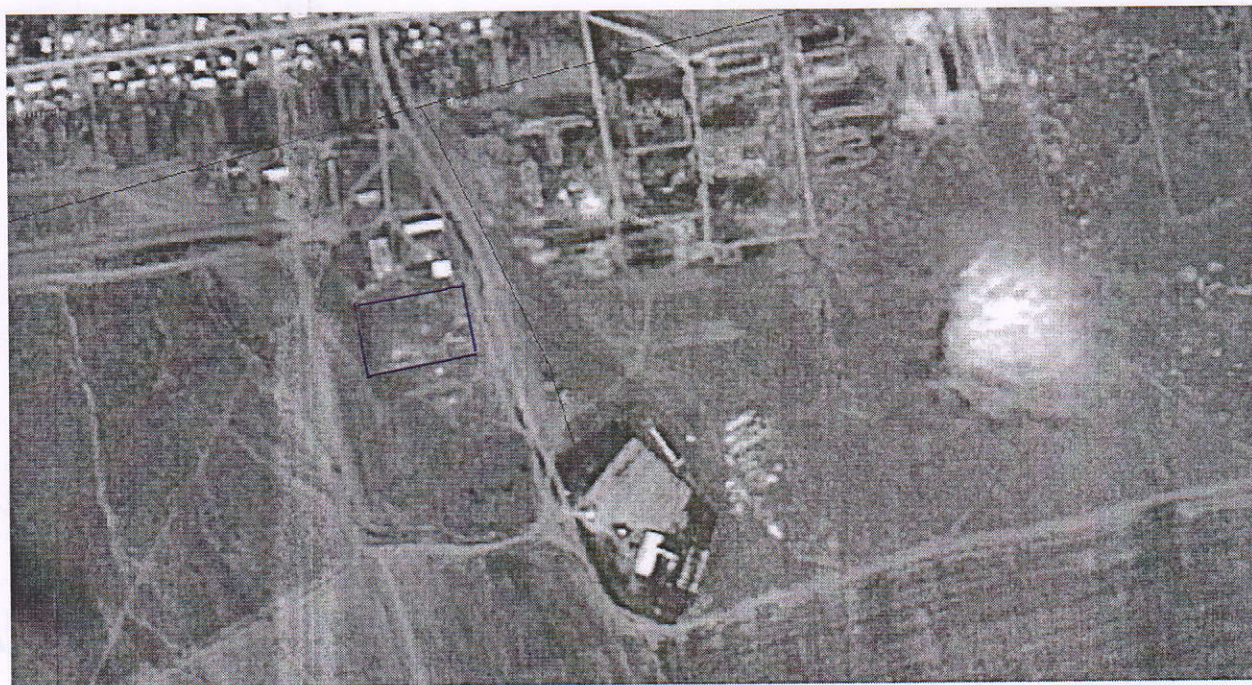

Масштаб 1: 1000