

Схема расположения земельного участка

Целевое назначение: Обслуживание зданий (строений и сооружений)

Адрес земельного участка: Целиноградский район, Кызылсуатский с/о, с. Аккайын


Общая площадь земельного участка: 0,1000 га

ЛОТ № _____

ГУ "Отдел земельных
отношений Целиноградского района"
Нуртазин А.А.



Испрашиваемый земельный участок

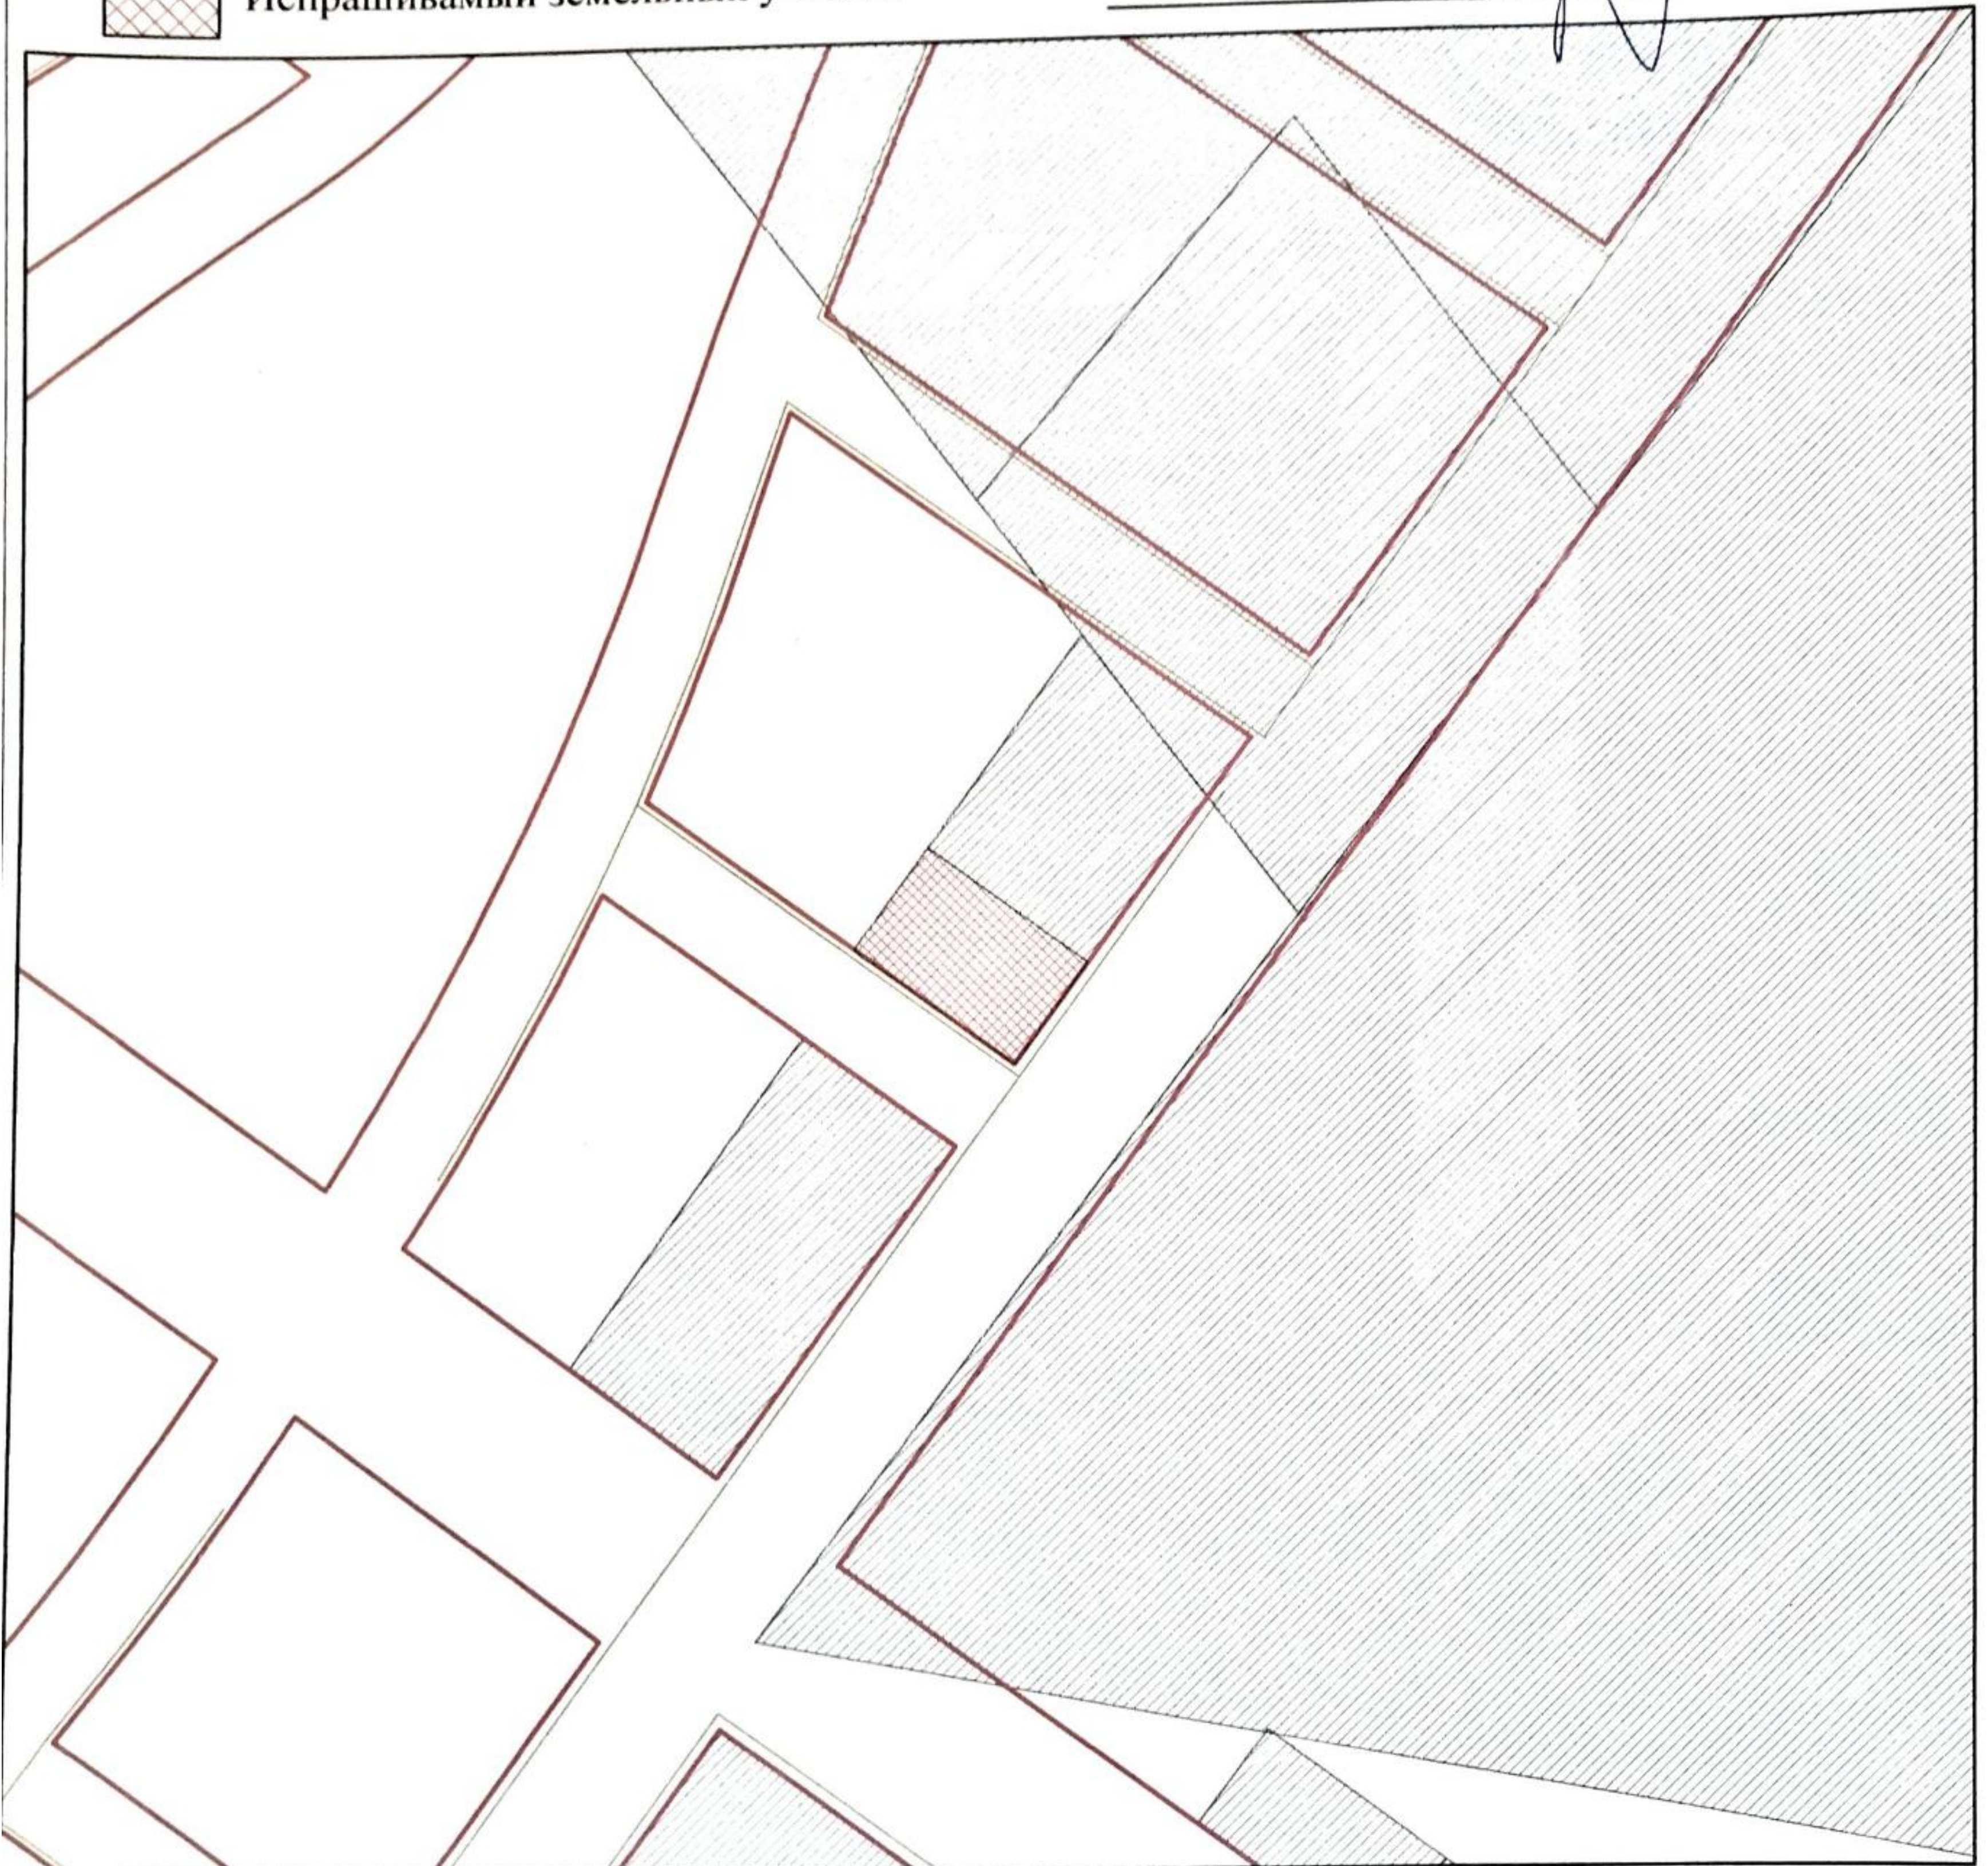

ЦЕЛИНОГРАДСКИЙ РАЙОН КАДАСТРОВЫЙ КОДЕКС			ГУ "ОТДЕЛ АРХИТЕКТУРЫ И ГРАДОСТРОИТЕЛЬСТВА ЦЕЛИНОГРАДСКОГО РАЙОНА" АКМОЛИНСКОЙ ОБЛАСТИ			
Руководитель		Абилов Ж.Е.	Акмолинская область, Целиноградский район, Кызылсуатский с/о			
			СХЕМА	Стадия 1	Лист 1	Листов 1
Специалист		Жандильдин М.	Масштаб 1:2000	2021 г.		