

Жер учаскесінің кадастрлық (бағалау) құнын айқындау актісі

1. Акті азамат (ша) «Целиноград ауданының жер қатынастары бөлімі» ММ өтінішіне сәйкес
(жеке тұлғаның тегі, аты, әкесінің аты немесе заңды тұлғаның атауы)

жер учаскесін бағалауға байланысты жасалды.

2. Жер учаскесінің кадастрлық нөмірі: 01-011-

3. Жер учаскесінің нысаналы мақсаты: ғимаратқа (құрылым және құрылыс) қызмет көрсету үшін

4. Жер учаскесінің орналасқан жері: Ақмола облысы, Целиноград ауданы, Қызылсуат ауылдық округі, Қызылсуат ауылы

5. Жер учаскесінің кадастрлық (бағалау) құнының есебі (жер пайдалану құқығы)

Аймақ нөмірі	Алаңы шаршы, метр	Жерге төлемнің базалық мөлшерлемесі, теңге	Түзету коэффициенті	Кадастрлық (бағалау) құны, теңге
I	1000	990	2.0	1 980 000

6. Жер учаскесінің (жерді пайдалану құқығының) кадастрлық (бағалау) құны 1 980 000 (миллион тоғыз жүз сексен мың) теңге құрайды.
(жазбаша сомасы)

Жер учаскесінің кадастрлық (бағалау) құны анықталды

«Азаматтарға арналған үкімет» мемлекеттік корпорациясы» коммерциялық емес акционерлік қоғамының Ақмола облысы бойынша филиалы - Целиноград аудандық тіркеу және жер кадастры бойынша бөлімі

(жер кадастрын жүргізетін кәсіпорынның атауы)

М.О. 
(қолы)

Т.Аубакиров 
(басшының Т.А.Ә.)

2021 г

Орынд. А.Смайлова 

Схема расположения земельного участка

Целевое назначение: Обслуживание здания (строений, сооружений)

Адрес земельного участка: Целиноградский район, Кызылсуатский с/о, с. Кызылсуат


Общая площадь земельного участка: 0,1000 га

ЛОТ № _____

ГУ "Отдел земельных
отношений Целиноградского района"
Нуртазин А.А.



Испрашиваемый земельный участок

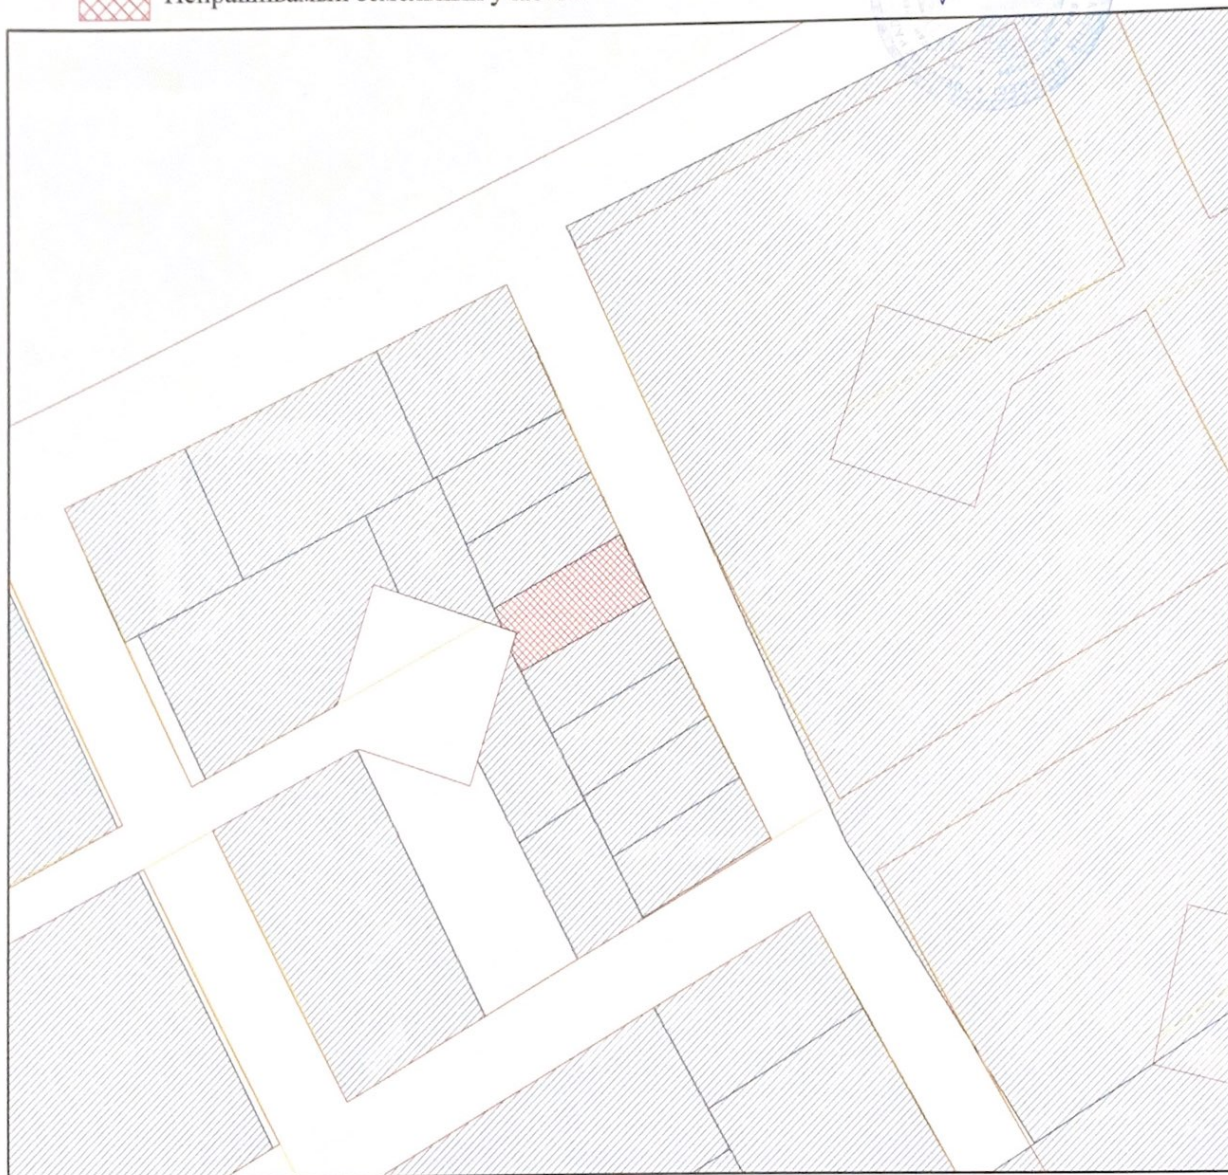

			ГУ "ОТДЕЛ АРХИТЕКТУРЫ И ГРАДОСТРОИТЕЛЬСТВА ЦЕЛИНОГРАДСКОГО РАЙОНА" АКМОЛИНСКОЙ ОБЛАСТИ		
			Акмолинская область, Целиноградский район, Кызылсуатский с/о, с. Кызылсуат		
Руководитель		Абилов Ж.Е.	СХЕМА	Стадия	Лист
Специалист		Жандильдин М.	Масштаб 1:2000	1	1
			2021 г.		