


Схема расположения земельного участка

Целевое назначение: Для строительства и обслуживания зданий (строений и сооружений)
 Местоположение земельного участка: Целиноградский район, с. Каражар
 Площадь земельного участка 0.2500 га



испрашиваемый земельный участок

ГУ "Отдел земельных
отношений Целиноградского района"
С.Айдаркулов

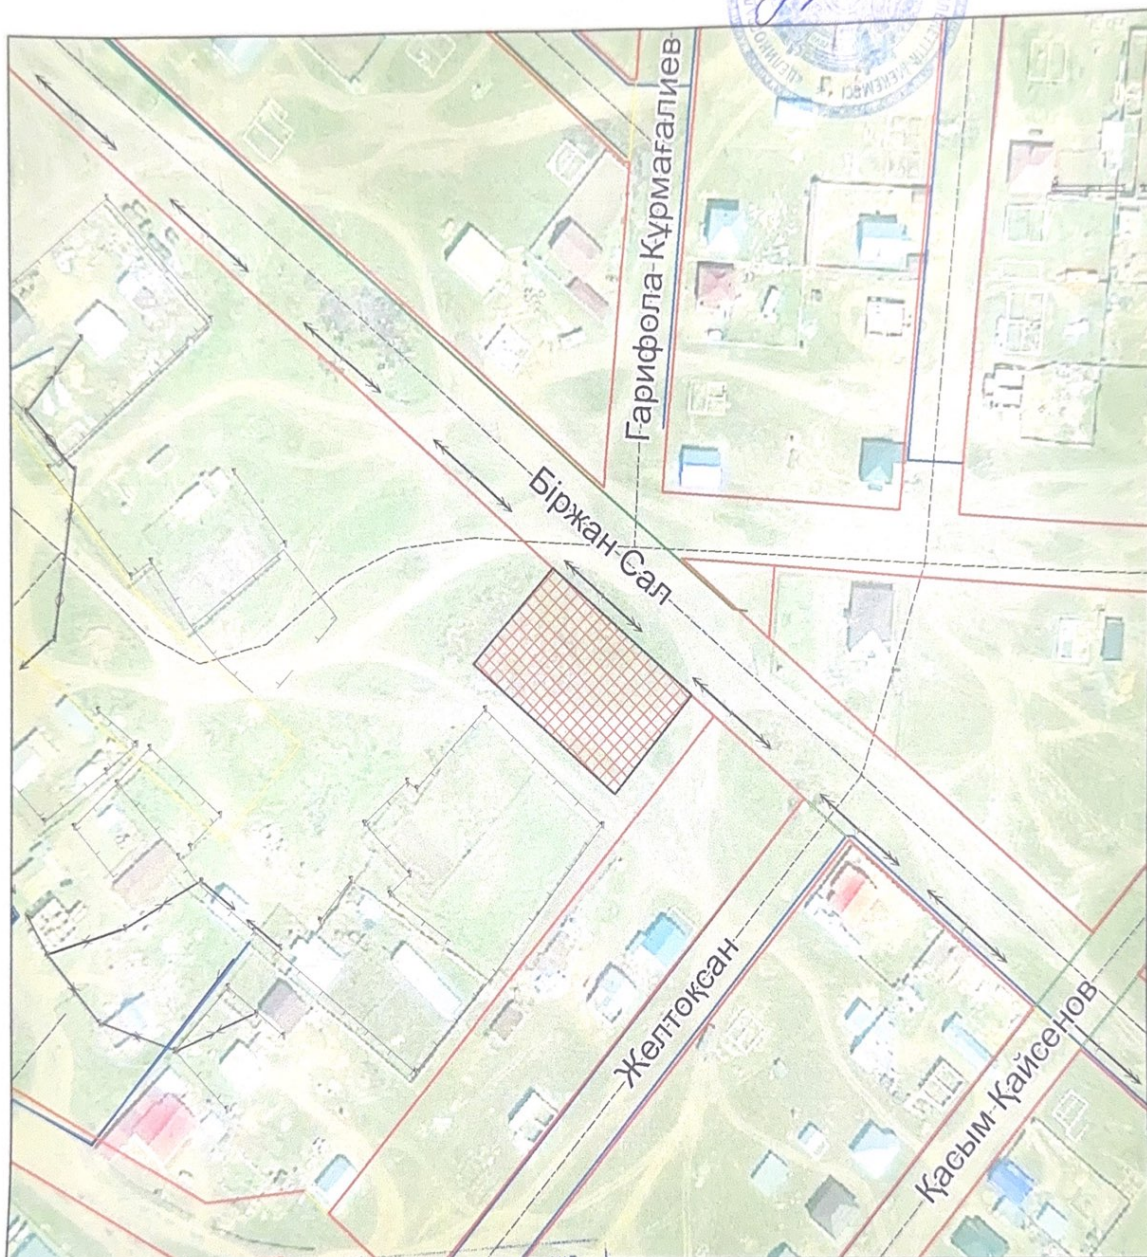

ЦЕЛИНОГРАД АУДАНЫНЫҢ СВУЛЕТ ЖӘНЕ ҚАЛАҚҰРЫЛЫСЫ БӨЛІМІ • ММ		ГУ "ОТДЕЛ АРХИТЕКТУРЫ И ГРАДОСТРОИТЕЛЬСТВА ЦЕЛИНОГРАДСКОГО РАЙОНА" АКМОЛИНСКОЙ ОБЛАСТИ	
Руководитель	ГУ "ОТДЕЛ АРХИТЕКТУРЫ И ГРАДОСТРОИТЕЛЬСТВА ЦЕЛИНОГРАДСКОГО РАЙОНА"	с.Каражар	листов
		Целиноградский р-н	1
специалист	Калдыбаев К.С.	Ситуационная схема	масштаб 1:2000
			02.07.2025 г.