

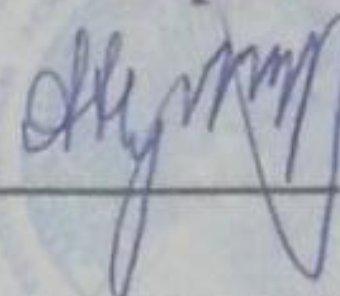
Схема расположения земельного участка

Целевое назначение: Обслуживание здания (строений, сооружений)

Адрес земельного участка: Целиноградский район, Кызылсуатский с/о, с. Кызылсуат

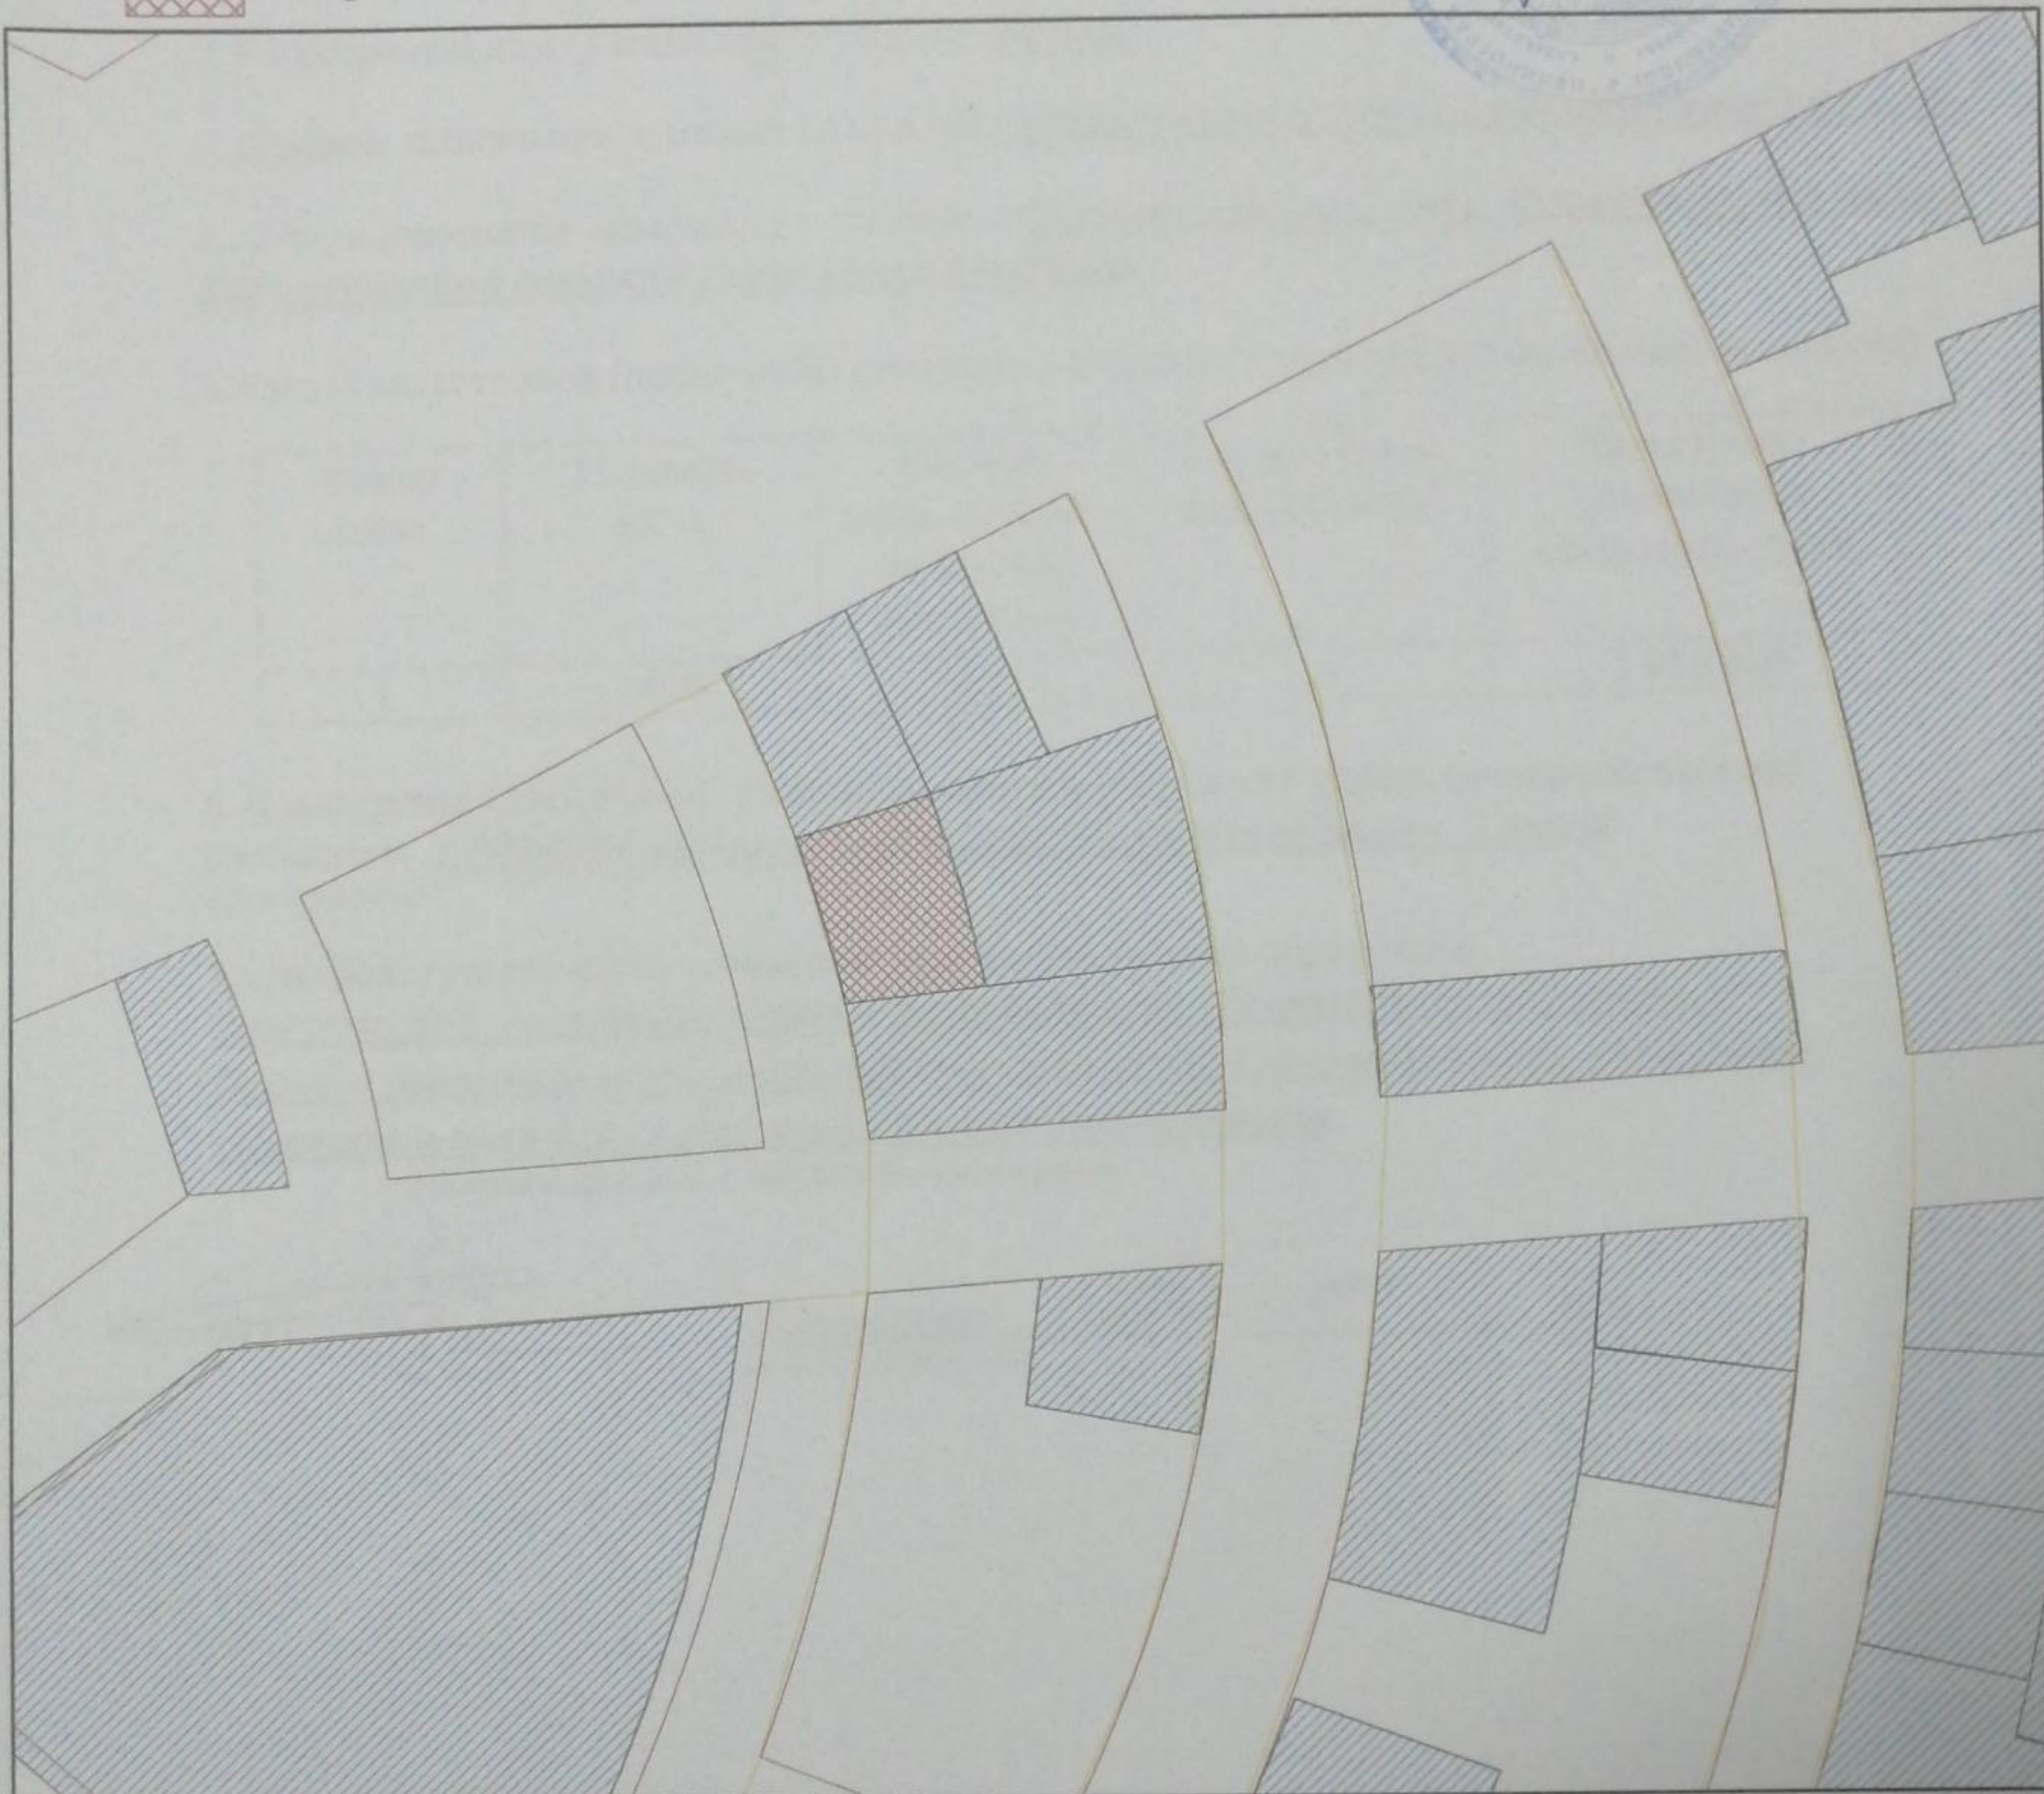
Общая площадь земельного участка: 0,1000 га

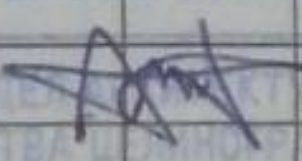
ЛОТ № _____

ГУ "Отдел земельных
отношений Целиноградского района"
Нуртазин А.А. 



Испрашиваемый земельный участок



ГУ "ОТДЕЛ АРХИТЕКТУРЫ И ГРАДОСТРОИТЕЛЬСТВА ЦЕЛИНОГРАДСКОГО РАЙОНА" АКМОЛИНСКОЙ ОБЛАСТИ			Акмолинская область, Целиноградский район, Кызылсуатский с/о, с. Кызылсуат		
Руководитель  Абилов Ж.Е.	СХЕМА		Стадия	Лист	Листов
			1	1	1
Специалист Жандильдин М.	Масштаб 1:2000		2021 г.		