

Схема расположения земельного участка

Целевое назначение: Обслуживание зданий (строений и сооружений)

Адрес земельного участка: Целиноградский район, Кояндинский с/о, с.Коянды


Общая площадь земельного участка: 4,0000 га

ЛОТ № 21

ГУ "Отдел земельных
отношений Целиноградского района"
Нуртазин А.А.



Испрашиваемый земельный участок

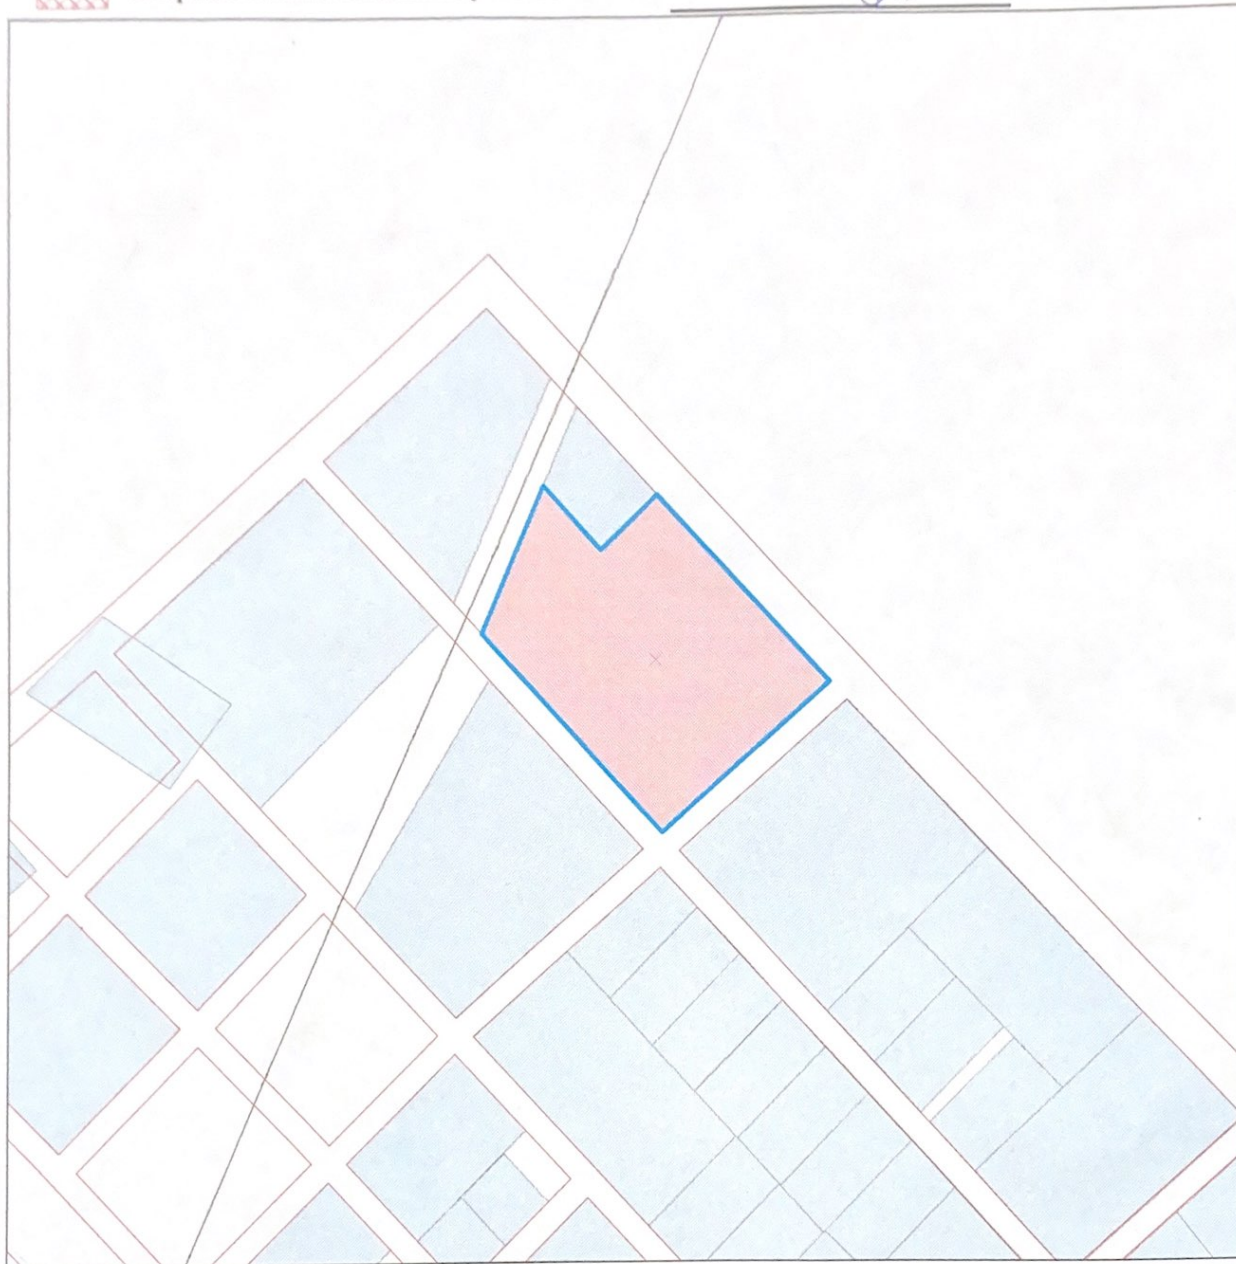

			ГУ "ОТДЕЛ АРХИТЕКТУРЫ И ГРАДОСТРОИТЕЛЬСТВА ЦЕЛИНОГРАДСКОГО РАЙОНА" АКОЛИНСКОЙ ОБЛАСТИ		
ЦЕЛИНОГРАД АУДАНЫНЫҢ СӘУЛЕТ ЖӘНЕ ҚАЛАҚУРЫЛЫС БӨЛІМІ • ММ			Аколинская область, Целиноградский район, Кояндинский с/о		
ГУ "ОТДЕЛ АРХИТЕКТУРЫ И ГРАДОСТРОИТЕЛЬСТВА ЦЕЛИНОГРАДСКОГО РАЙОНА" АКОЛИНСКОЙ ОБЛАСТИ			Стадия	Лист	Листов
Руководитель: Абильов Ж.Б. Района			1	1	1
КЕЛІСІЛДІ / СОГЛАСОВАНО			СХЕМА		
Специалист: Жандильдин М.			Масштаб 1:2000		
			2021 г.		