


Схема расположения земельного участка

Целевое назначение: Для строительства и обслуживания зданий (строений и сооружений)
Местоположение земельного участка: Целиноградский район, с/о Акмол, с. Акмол
Площадь земельного участка: 0,3000 га

Руководитель ГУ "Отдел земельных
отношений Целиноградского района"
С. Айдаркулов

 испрашиваемый земельный участок

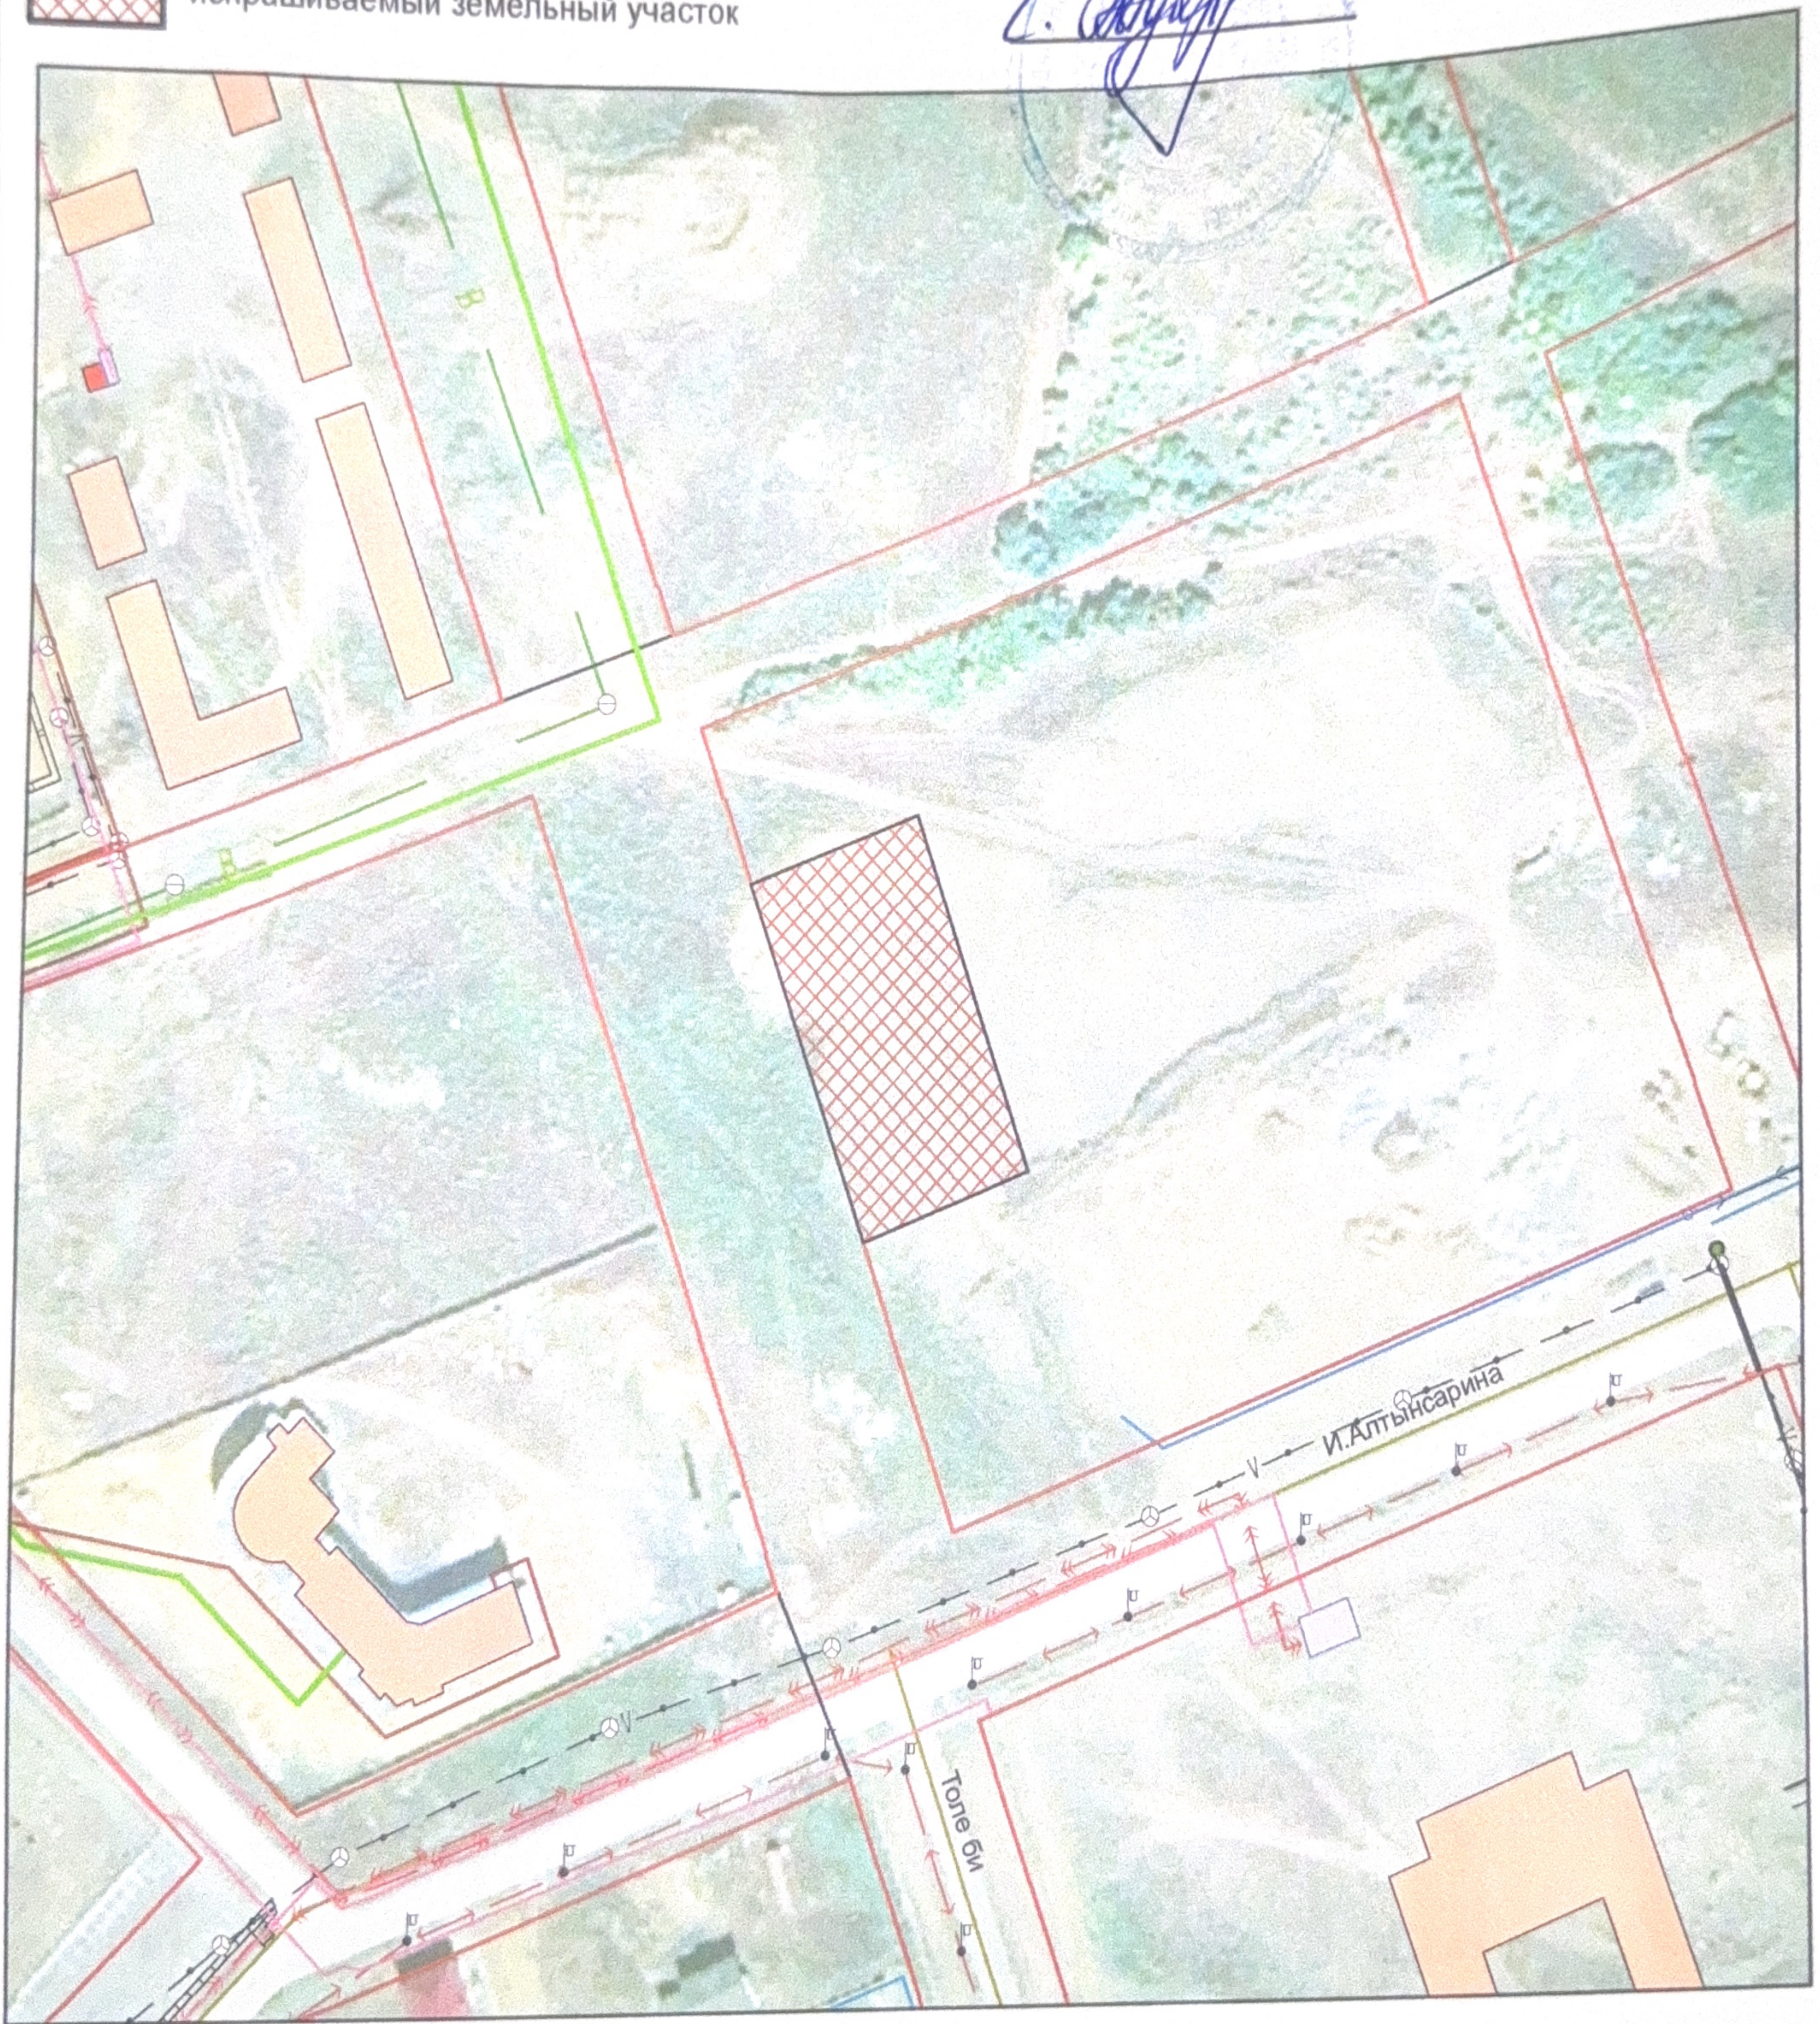

*ЦЕЛИНОГРАД АУДАНЫНЫҢ САУЛЕТ ЖОҢЕ КАЛАҚУРҒЫЛЫСЫ БАЛЖАНЖАК		ГУ "ОТДЕЛ АРХИТЕКТУРЫ И ГРАДОСТРОИТЕЛЬСТВА ЦЕЛИНОГРАДСКОГО РАЙОНА" АКМОЛИНСКОЙ ОБЛАСТИ	
Руководитель	ГУ "ОТДЕЛ АРХИТЕКТУРЫ И ГРАДОСТРОИТЕЛЬСТВА ЦЕЛИНОГРАДСКОГО РАЙОНА"	Акмол с/о, Целиноградский р-н	листов 1
КЕЛІСІЛДІ/СОГЛАСОВАНО специалист	Калдыбаев В.С.	Ситуационная схема	масштаб 1:2000