


Ситуационная схема расположения земельного участка

Кадастровый номер: 01-002-003

Местоположение:

Акмолинская область, Астраханский район, Колутонский сельский округ, село Колутон

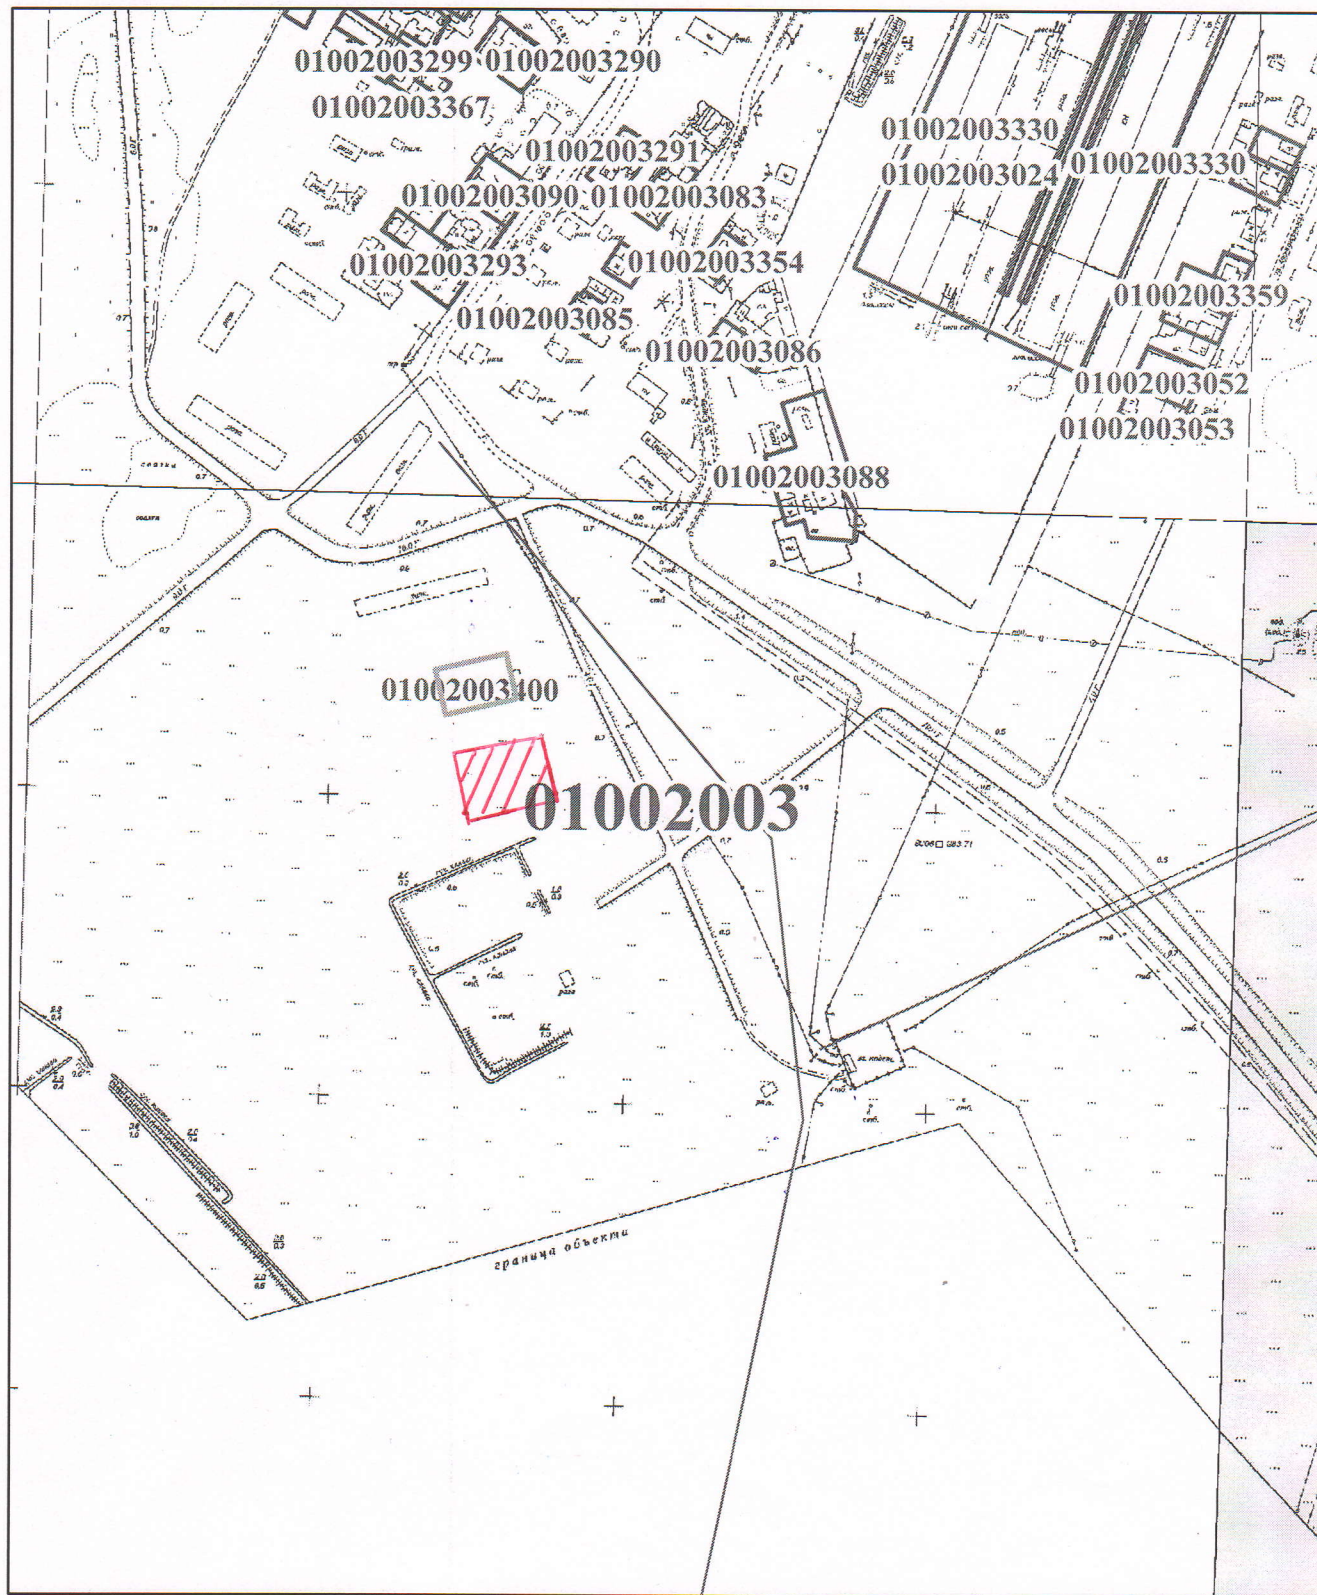

Масштаб 1:5000

План составил: админ

18.06.2021 г.