


8

Ситуационная схема расположения земельного участка

Кадастровый номер: 01-002-017

Местоположение: Акмолинская обл., Астраханский р-н.,
Узункольский с/о, с. Булакты

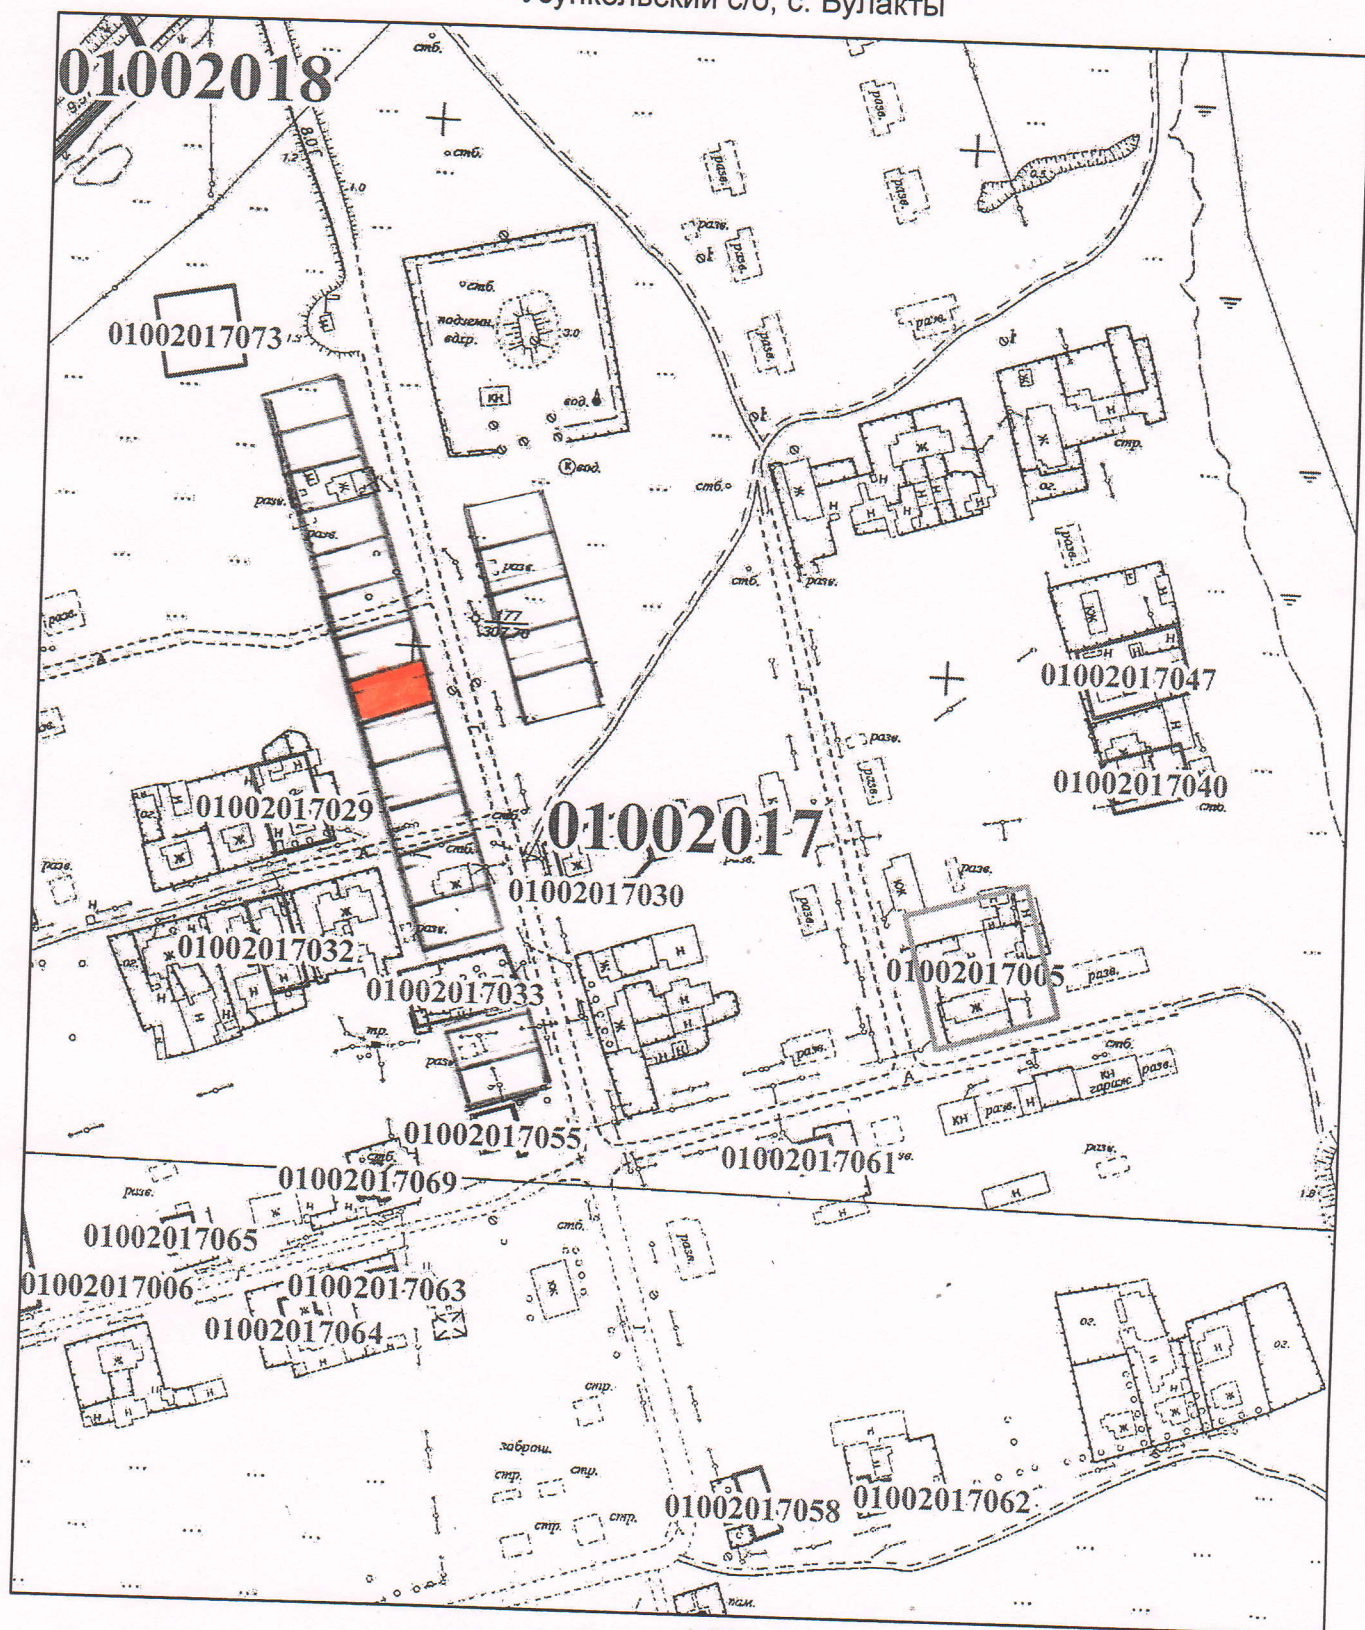

Масштаб 1:2854

План составил: админ

18.06.2021 г.