

Схема расположения земельного участка


Целевое назначение: Для строительства и обслуживания зданий (строений и сооружений)

Адрес земельного участка: Целиноградский район, с. Коянды

Общая площадь земельного участка: 1.1900 га

ГУ "Отдел земельных
отношений Целиноградского района
С.Айдаркулов

 испрашиваемый земельный участок

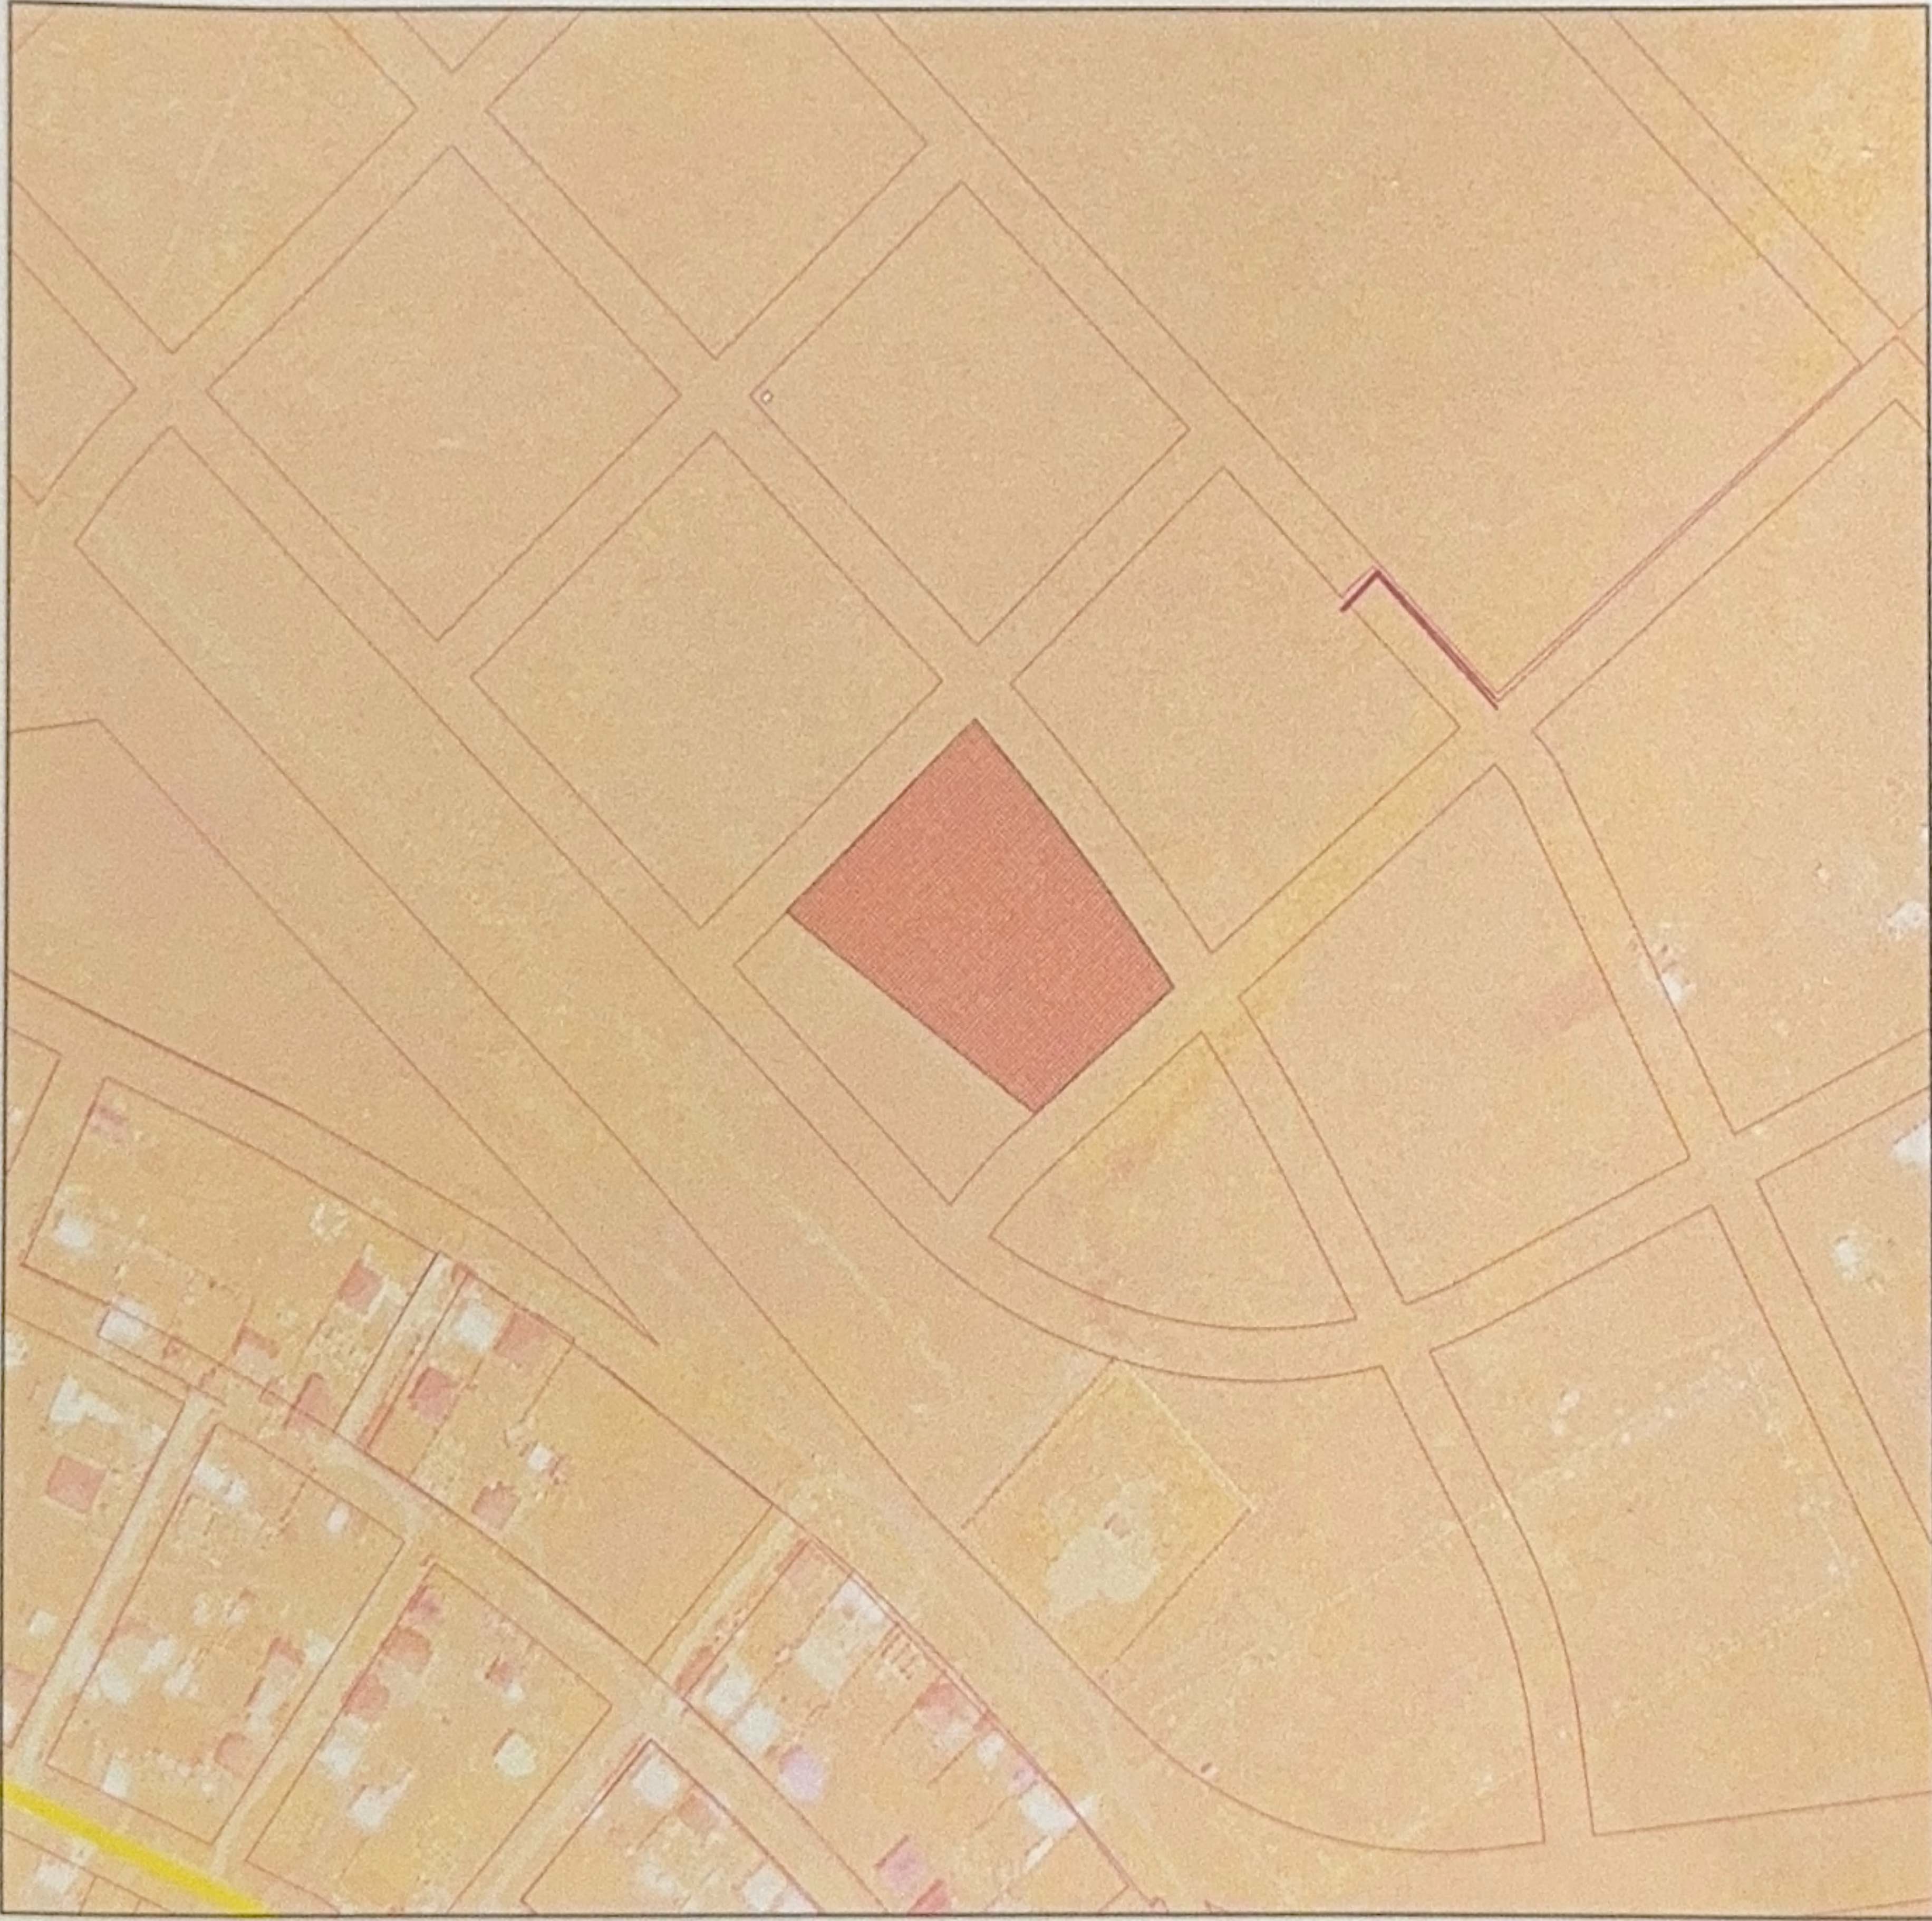

ЦЕЛИНОГРАД АУДАНЫҢ СОУЛЕТ ЖОҢЕ		ГУ "ОТДЕЛ АРХИТЕКТУРЫ И ГРАДОСТРОИТЕЛЬСТВА ЦЕЛИНОГРАДСКОГО РАЙОНА" АКМОЛИНСКОЙ ОБЛАСТИ	
Руководитель	Түлеубеков Д.М.		
ГУ "ОТДЕЛ АРХИТЕКТУРЫ И ГРАДОСТРОИТЕЛЬСТВА ЦЕЛИНОГРАДСКОГО РАЙОНА"		а. Коянды, Целиноградский р-н	листов 1
КЕЛІСІЛДІ/СОГЛАСОВАНО		Ситуационная схема	масштаб 1: 4000
специалист	Калдыбаев К.С.		13.03.2026 г.