

АКТ
определения кадастровой (оценочной)
стоимости земельного участка

1. Акт составлен в соответствии с заявлением

ГУ «Отдел земельных отношений Целиноградского района»
(фамилия, имя, отчество физического лица или наименование юридического лица)

в связи с оценкой земельного участка : для выкупа

2. Кадастровый номер земельного участка: 01-011-

3. Целевое назначение земельного участка: обслуживание зданий (строений и сооружений)

4. Местоположение земельного участка: Акмолинская область, Целиноградский район, Акмол сельский округ, село Акмол

5. Расчет кадастровой (оценочной) стоимости земельного участка (права землепользования)

Номер зоны	Площадь кв. м	Базовая ставка платы за землю, тенге/кв. м	Поправочный коэффициент	Кадастровая (оценочная) стоимость, тенге
I	2000	1100	2,0	4 400 000

6. Кадастровая (оценочная) стоимость земельного участка (права землепользования) составляет: 4 400 000 (четыре миллиона четыреста тысяч) тенге
(сумма прописью)

Кадастровая (оценочная) стоимость земельного участка определена
Отделом по регистрации и земельному кадастру Целиноградского района -
филиала некоммерческого акционерного общества «Государственная корпорация
«Правительство для граждан» по Акмолинской области
(наименование предприятия, ведущего земельный кадастр)

М.П.



(подпись)

Т.Аубакиров
(Ф.И.О. руководителя)

« 02 »

03

2022 г

Исп. А.Смайлова

Схема расположения земельного участка

Целевое назначение: Обслуживание зданий (строений и сооружений)

Местоположение земельного участка: Целиноградский район, с/о Акмол, с. Акмол

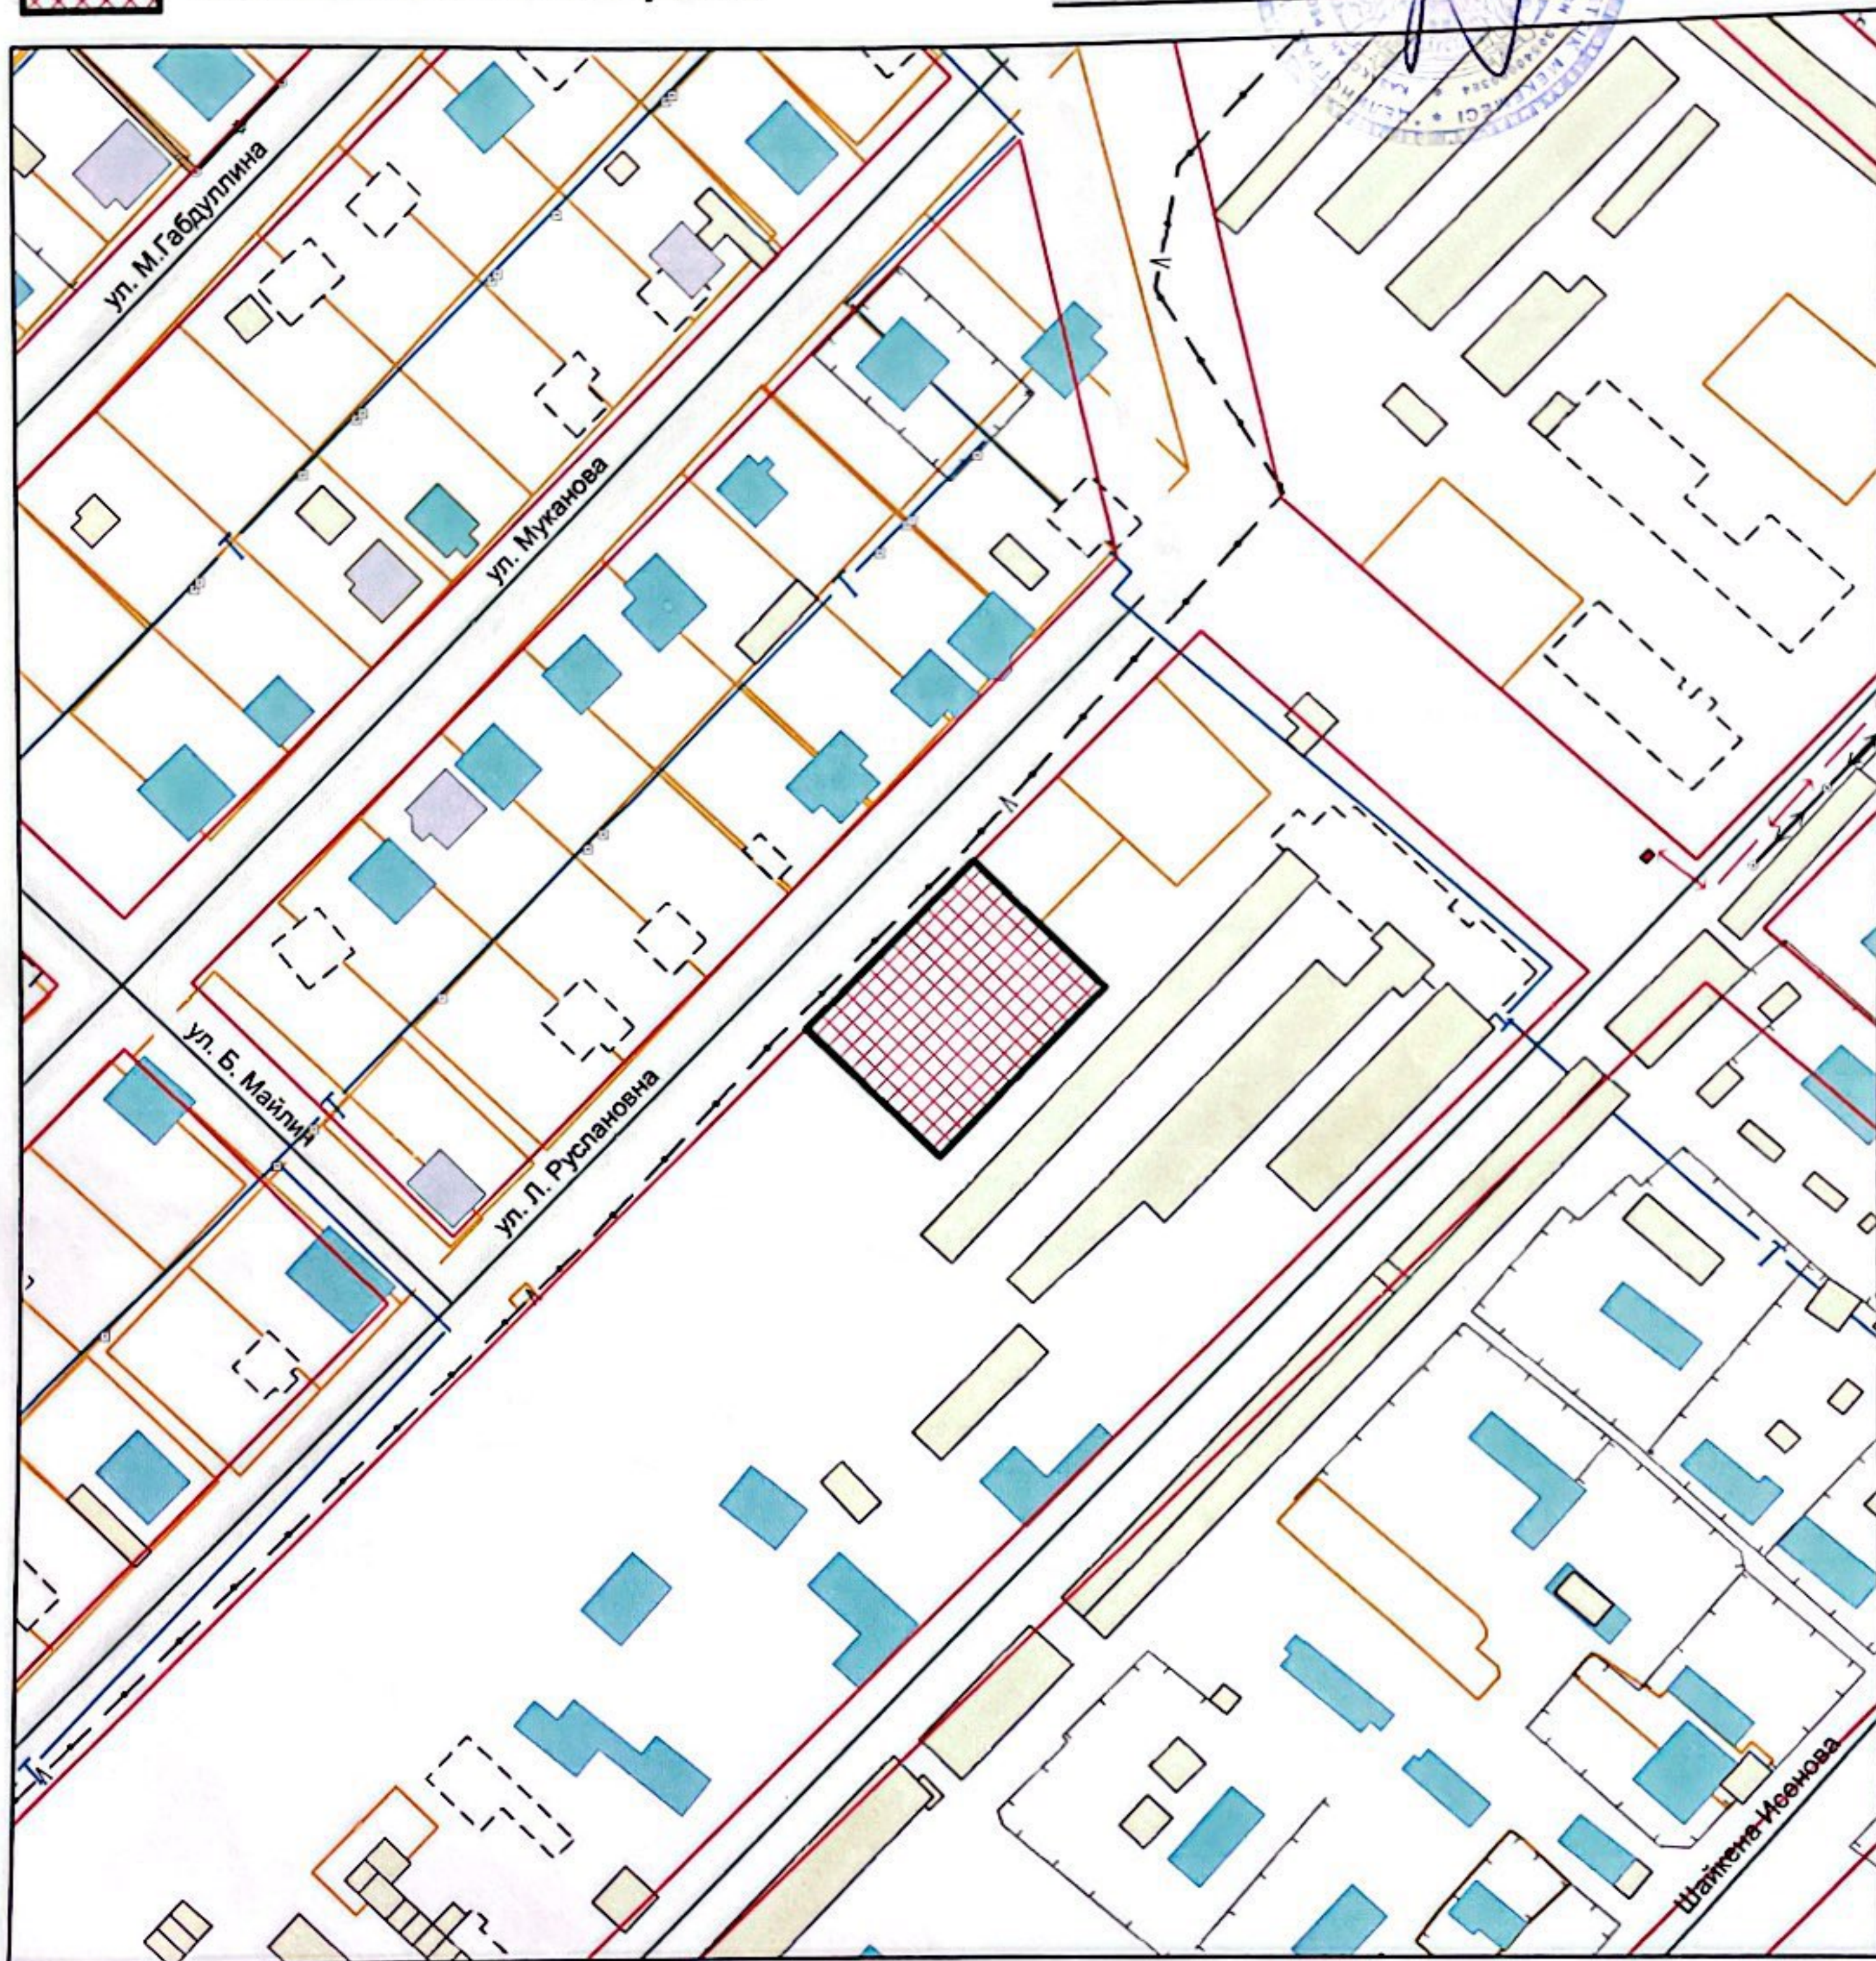
Площадь земельного участка: 0,2000 га

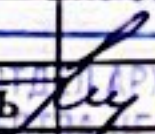
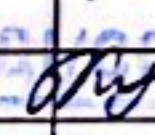
ЛОТ № _____

ГУ "Отдел земельных
отношений Целиноградского района"
Нуртазин А.А. 



испрашиваемый земельный участок



ЦЕЛИНОГРАД АУДАНЫНЫҢ СӘУЛЕТ ЖОҢЕ ҚАЛАҚҰРҒАНДЫСЫ БОЛЫМЫ		ГУ "ОТДЕЛ АРХИТЕКТУРЫ И ГРАДОСТРОИТЕЛЬСТВА ЦЕЛИНОГРАДСКОГО РАЙОНА" АКМОЛИНСКОЙ ОБЛАСТИ	
Руководитель 	Түлеубек Д.М.	Акмол с/о, Целиноградский р-н	листов 1
специалист 	Жүсіпбек К.Ж.	СХЕМА	масштаб 1:2000
		2021 г.	