

Схема расположения земельного участка

5

для строительства и
Целевое назначение: Обслуживание здания (строений и сооружений)

Местоположение земельного участка: Целиноградский район, Караоткельский с/о, с. Каражар


Площадь земельного участка 0,1000 га

описанному "для строительства и"
верить

ГУ "Отдел земельных
отношений Целиноградского района"
Нуртазин А.А.



испрашиваемый земельный участок

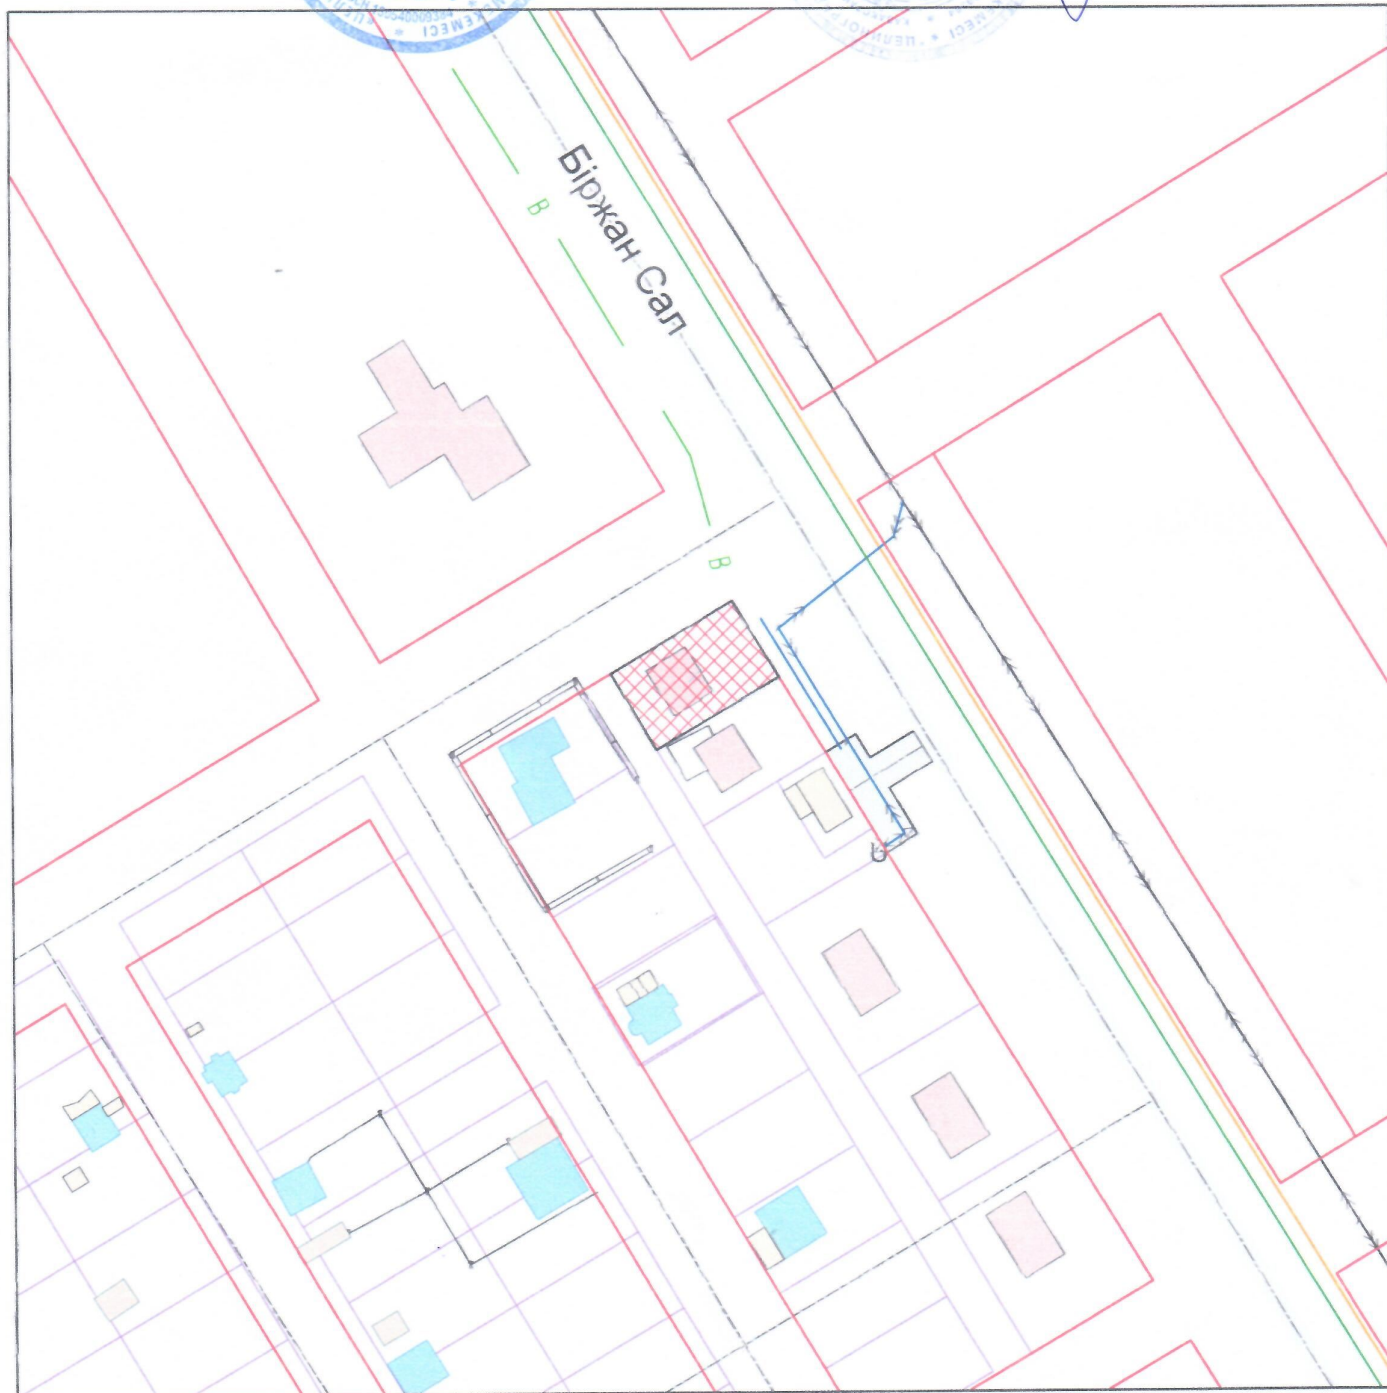

«ЦЕЛИНОГРАД АУДАНЫНЫҢ СВУЛЕТ ЖОҒЕ ҚАЛАҚУРЛЫСЫ БОСҚИ» ММ	
Руководитель	Гүлеубеков Д.М.
ГРАДОСТРОИТЕЛЬСТВО ЦЕЛИНОГРАДСКОГО РАЙОНА	
Специалист	Жүсіпбек К.Ж.

ГУ "ОТДЕЛ АРХИТЕКТУРЫ И ГРАДОСТРОИТЕЛЬСТВА
ЦЕЛИНОГРАДСКОГО РАЙОНА" АКМОЛИНСКОЙ ОБЛАСТИ

Караоткельский с/о,
Целиноградский р-н

листов
1

масштаб
1:2000

СХЕМА

02.05.2023 г.