

Схема расположения земельного участка

Целевое назначение: Проектирование и строительство спортивной площадки

Адрес земельного участка: Целиноградский район, Кызылсуатский с/о, с. Кызылсуат


Общая площадь земельного участка: 1,2000 га

ЛОТ № 12

ГУ "Отдел земельных
отношений Целиноградского района"
Нуртазин А.А.



Испрашиваемый земельный участок

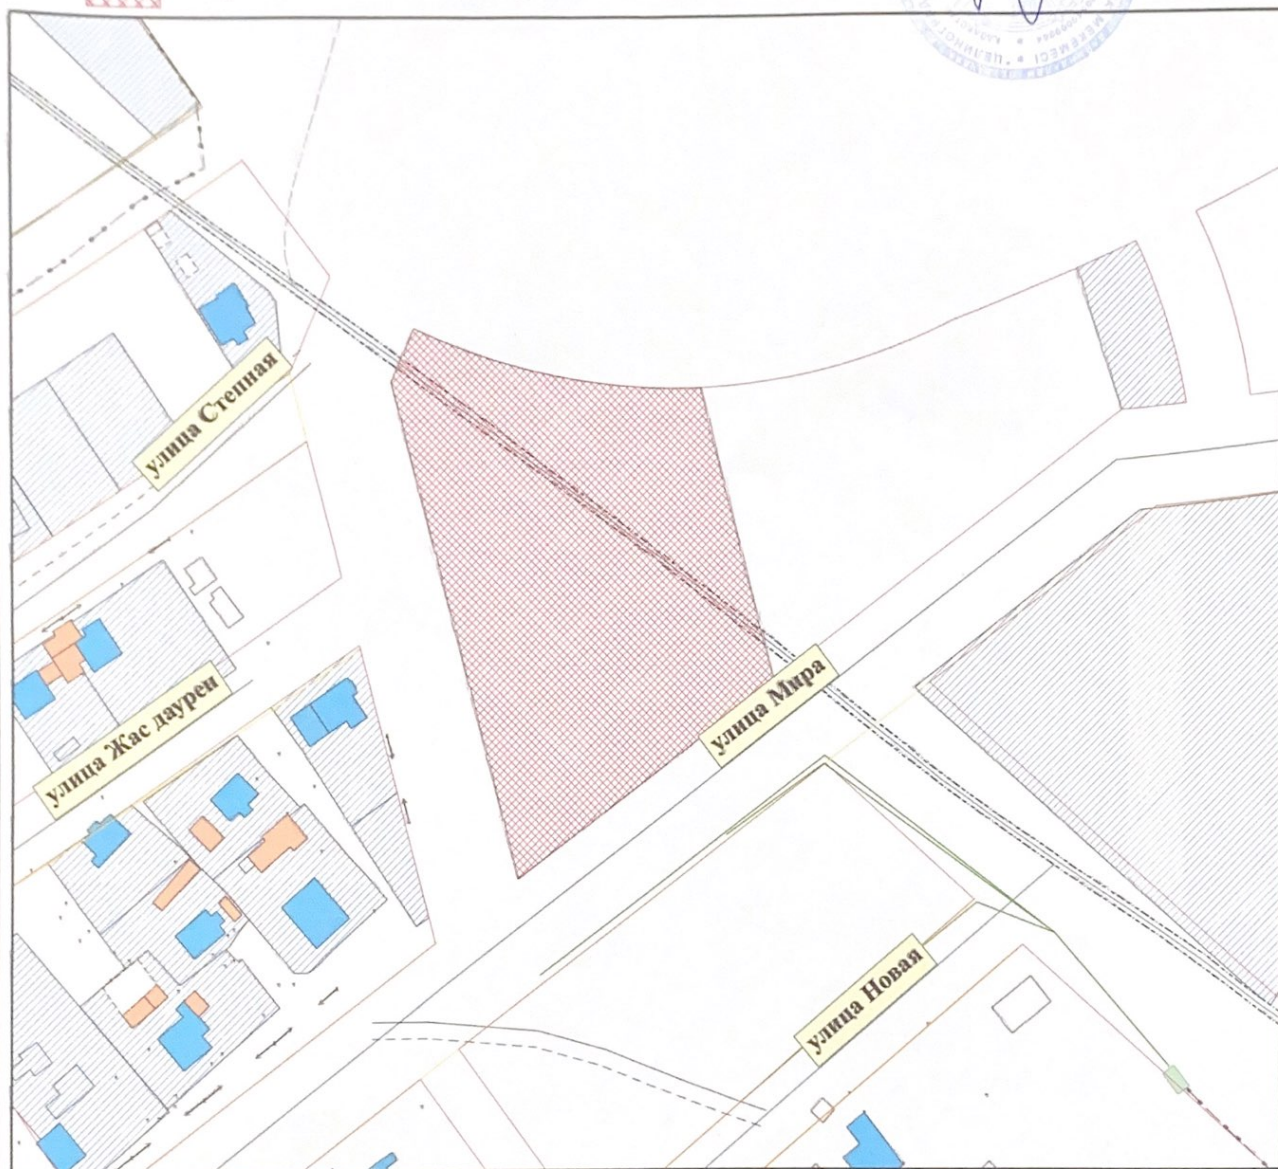

ГУ "ОТДЕЛ АРХИТЕКТУРЫ И ГРАДОСТРОИТЕЛЬСТВА ЦЕЛИНОГРАДСКОГО РАЙОНА" АКМОЛИНСКОЙ ОБЛАСТИ			Акмолинская область, Целиноградский район, Кызылсуатский с/о, с. Кызылсуат		
Руководитель	Абилов Ж.Е.	СХЕМА	Стадия	Лист	Листов
Специалист	Жандильдин М.	Масштаб 1:2000	I	I	I
			2021 г.		