

Схема расположения земельного участка

Целевое назначение *Для обслуживания аэродрома малой авиации*

Адрес земельного участка *Целиноградский район, с/о Родина, а.Родина*



Общая площадь земельного участка *2,2500 га*

ЛОТ № _____



испрашиваемый земельный участок

И.о. руководителя ГУ "Отдел земельных
отношений Целиноградского района"
С.Айдаркулов

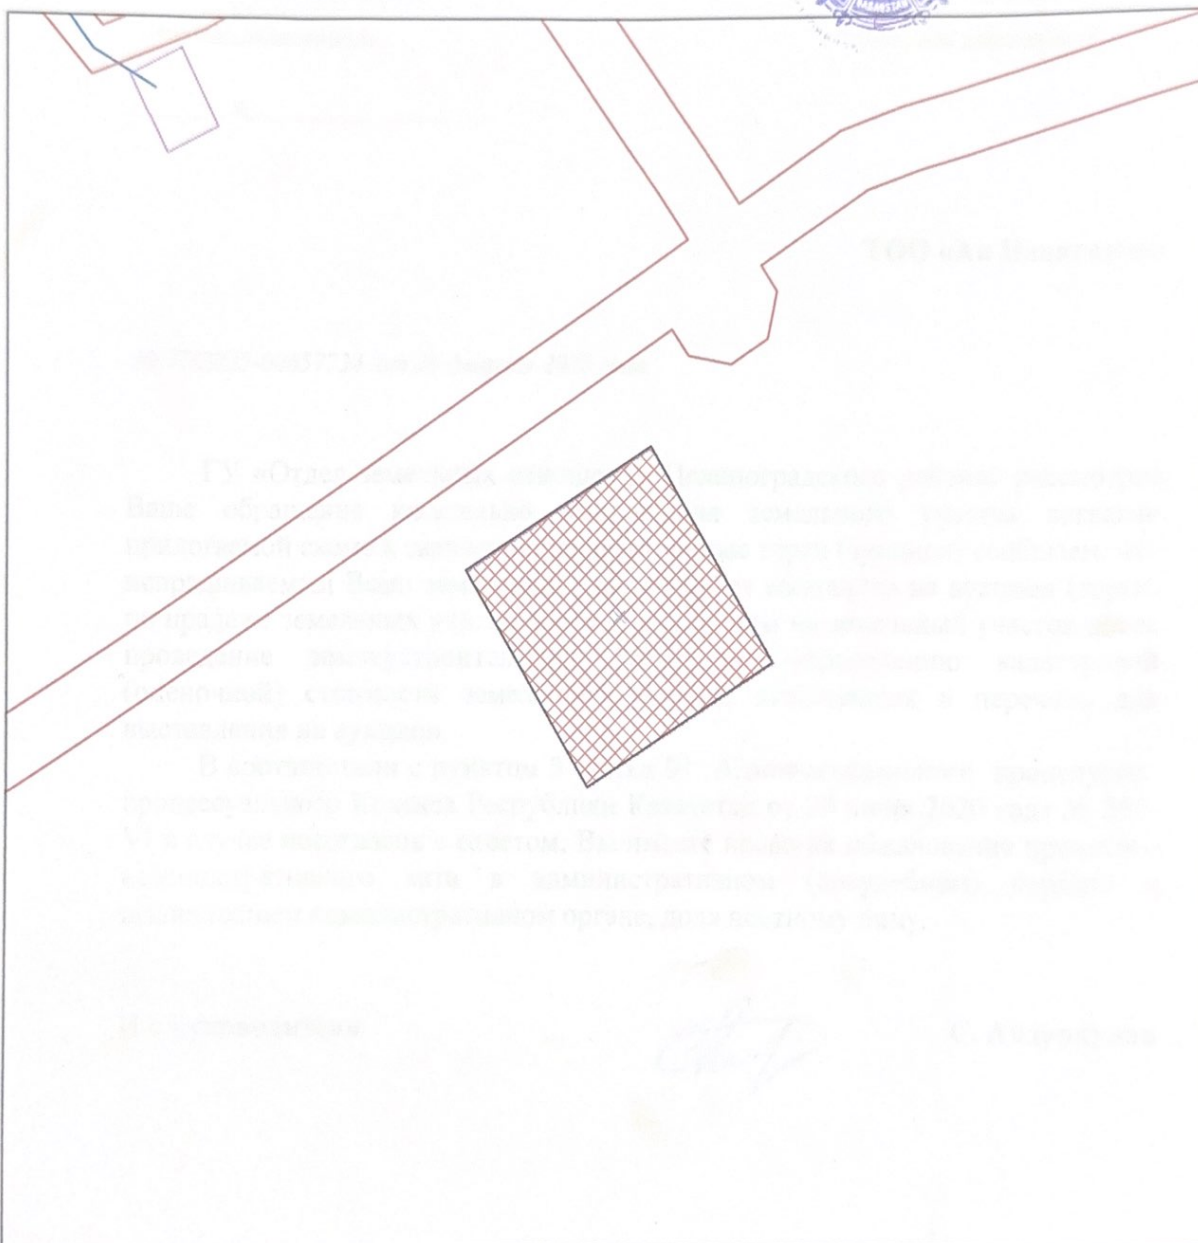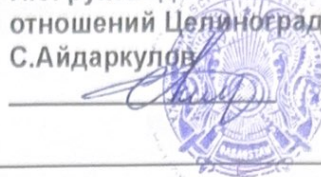

ЦЕЛИНОГРАДСКИЙ РАЙОН		ГУ "ОТДЕЛ АРХИТЕКТУРЫ И ГРАДОСТРОИТЕЛЬСТВА ЦЕЛИНОГРАДСКОГО РАЙОНА" АКМОЛИНСКОЙ ОБЛАСТИ	
Руководитель	А.Жанузак	а/о Родина, с.Родина Целиноградский р-н	листов 1
специалист	Калдыбаев К.С.	Ситуационная схема	масштаб 1:4000
			14.03.2025 г.