


Схема расположения земельного участка


Целевое назначение: Обслуживание зданий (строений и сооружений)
 Адрес земельного участка: Целиноградский район, Кызылсуатский с/о, с. Аккайын
 Общая площадь земельного участка: 0,1500 га

ЛОТ № _____

ГУ "Отдел земельных
 отношений Целиноградского района"
 Нуртазин А.А.

 Испрашиваемый земельный участок

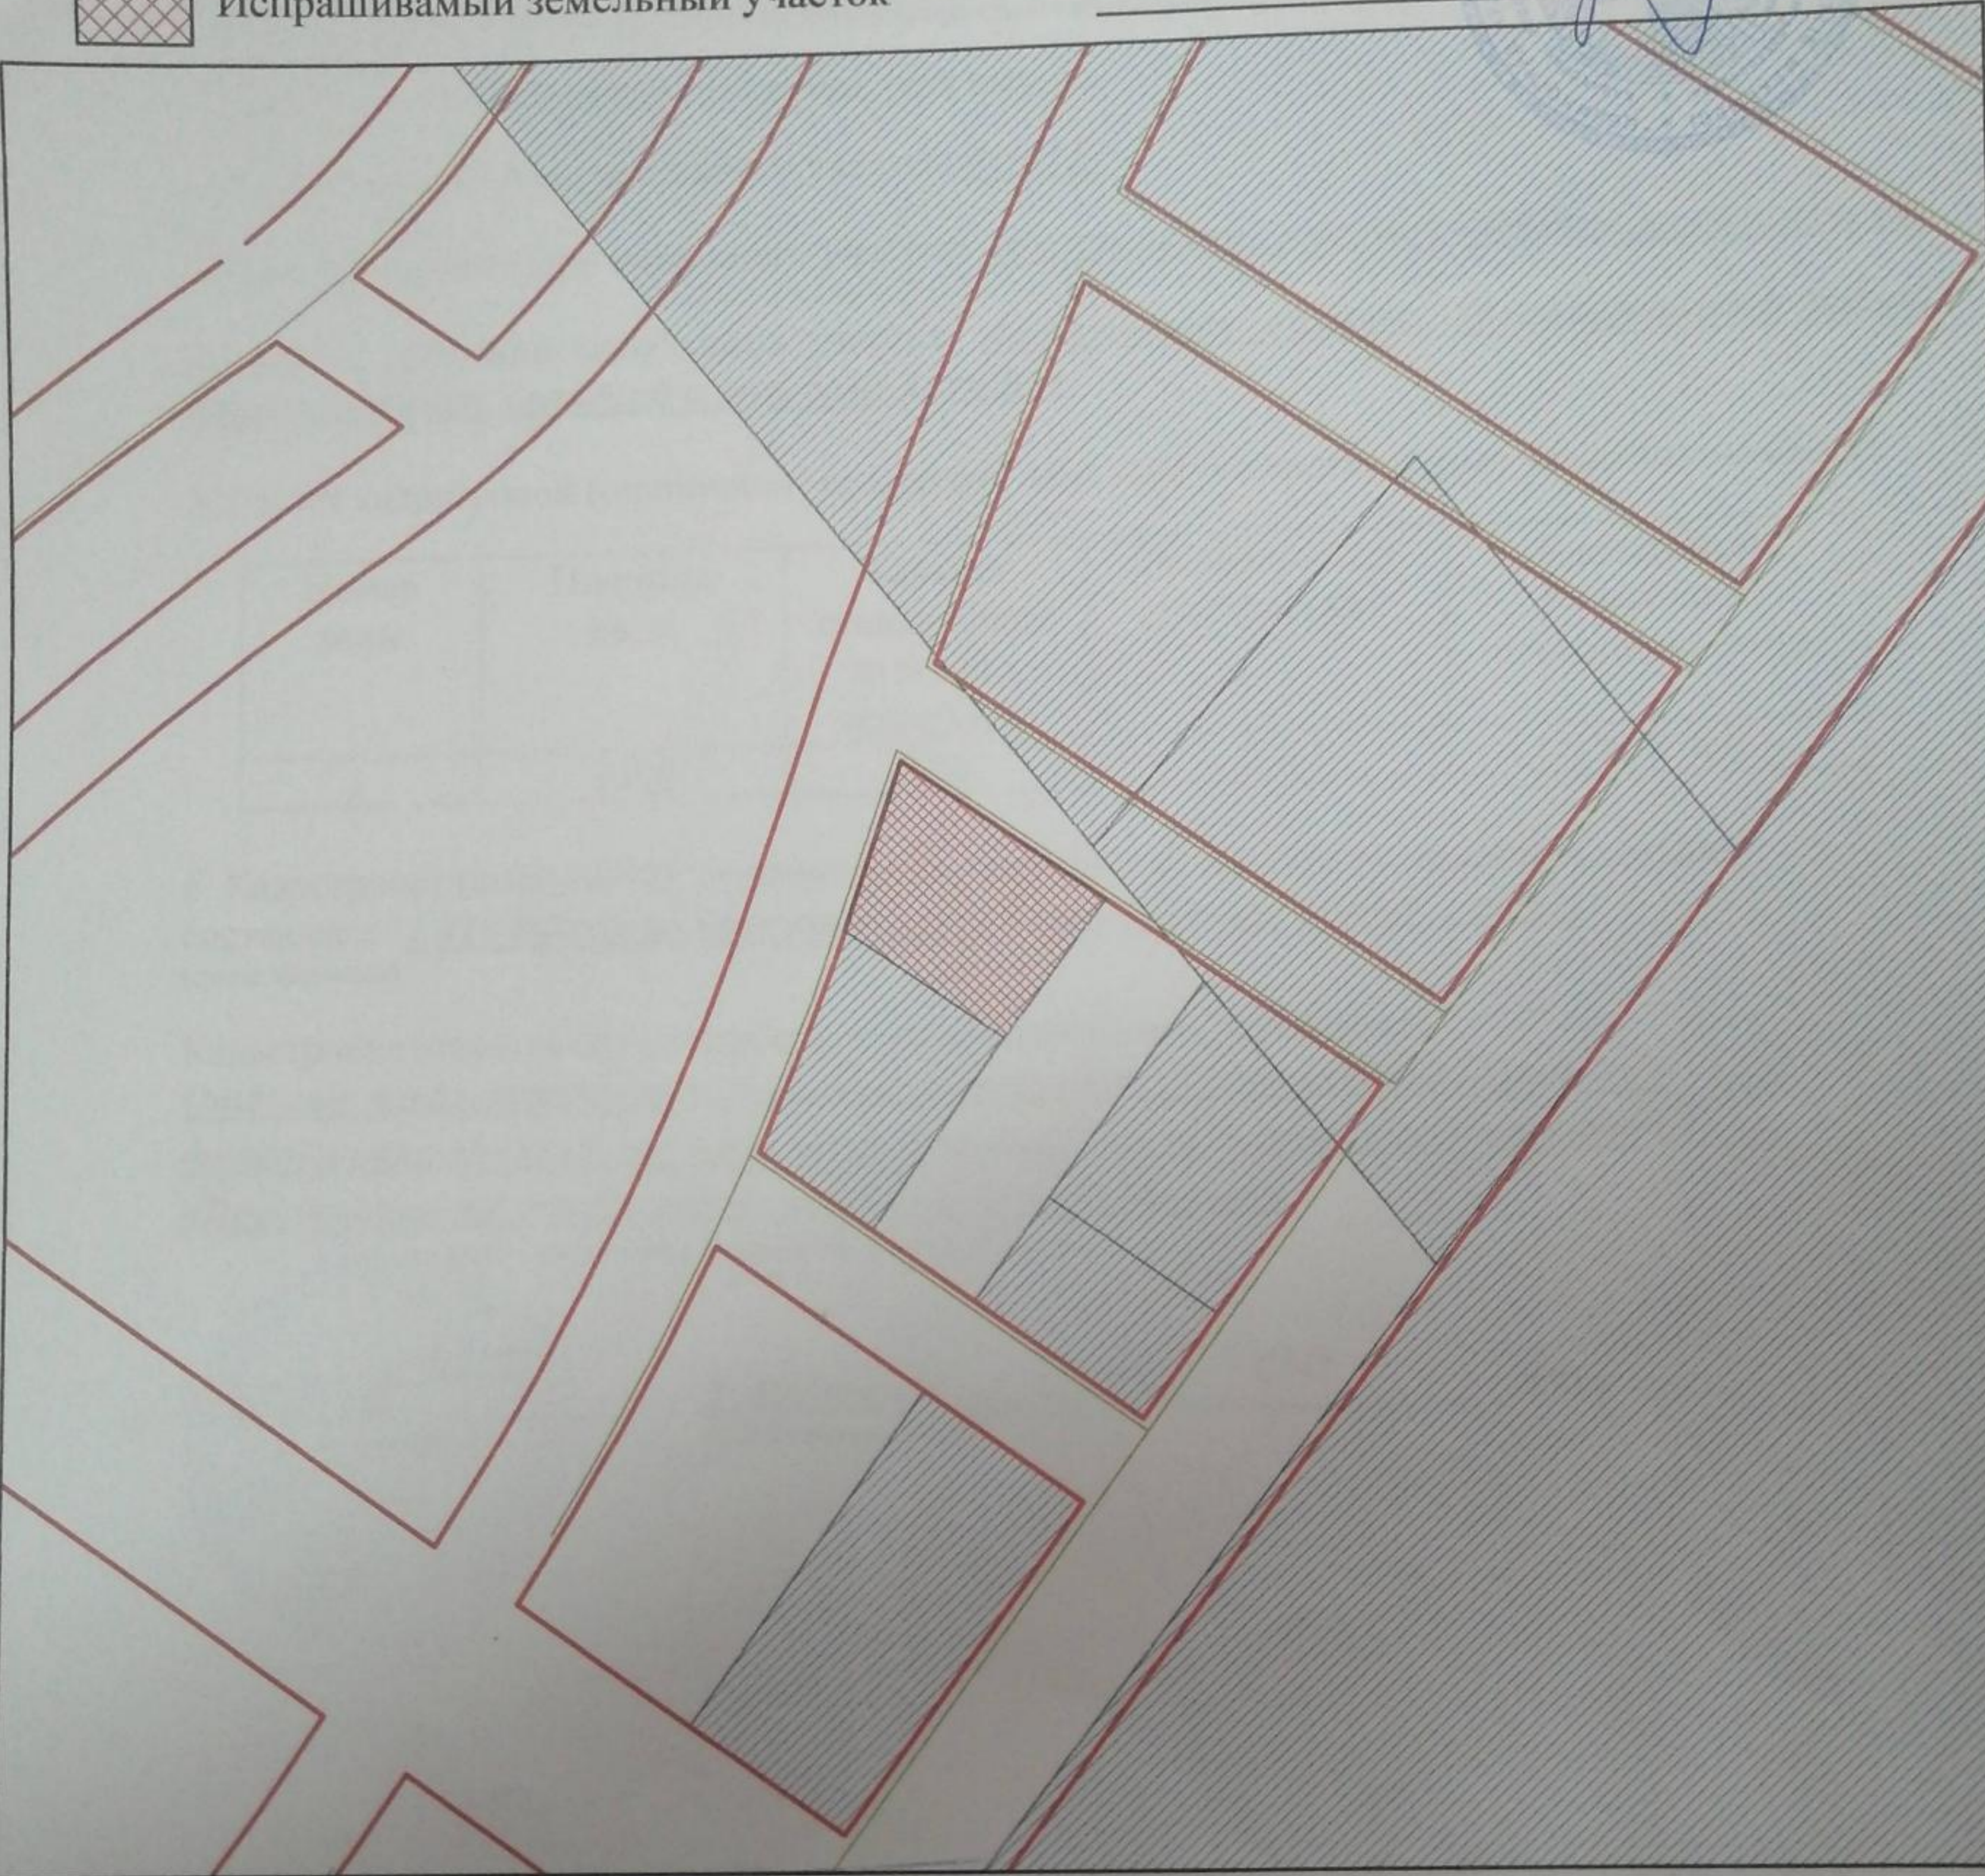

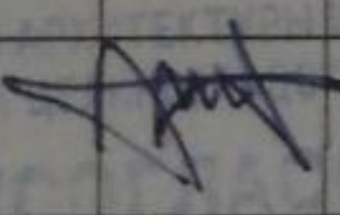«ЦЕЛИНОГРАД АУДАНЫНЫҢ СВУЕТ КӨНЕ ҚАЛАҚҰРЫЛЫС БӨЛІМІ» ММ		ГУ "ОТДЕЛ АРХИТЕКТУРЫ И ГРАДОСТРОИТЕЛЬСТВА ЦЕЛИНОГРАДСКОГО РАЙОНА" АКМОЛИНСКОЙ ОБЛАСТИ		
Руководитель	 Абилов Ж.Е.	Акмолинская область, Целиноградский район, Кызылсуатский с/о		
КЕЛІСІЛДІ/СІЛАСОБАНО		СХЕМА	Стадия 1	Лист 1
Специалист	Жандильдин М.	Масштаб 1:2000	2021 г.	