

Схема расположения земельного участка

Целевое назначение: Строительство завода по изготовлению алюминиевых профилей

Адрес земельного участка: Целиноградский район, Кояндинский с/о, с.Коянды


Общая площадь земельного участка: 3,0000 га

ЛОТ № 20

ГУ "Отдел земельных
отношений Целиноградского района"
Нуртазин А.А.



Испрашиваемый земельный участок

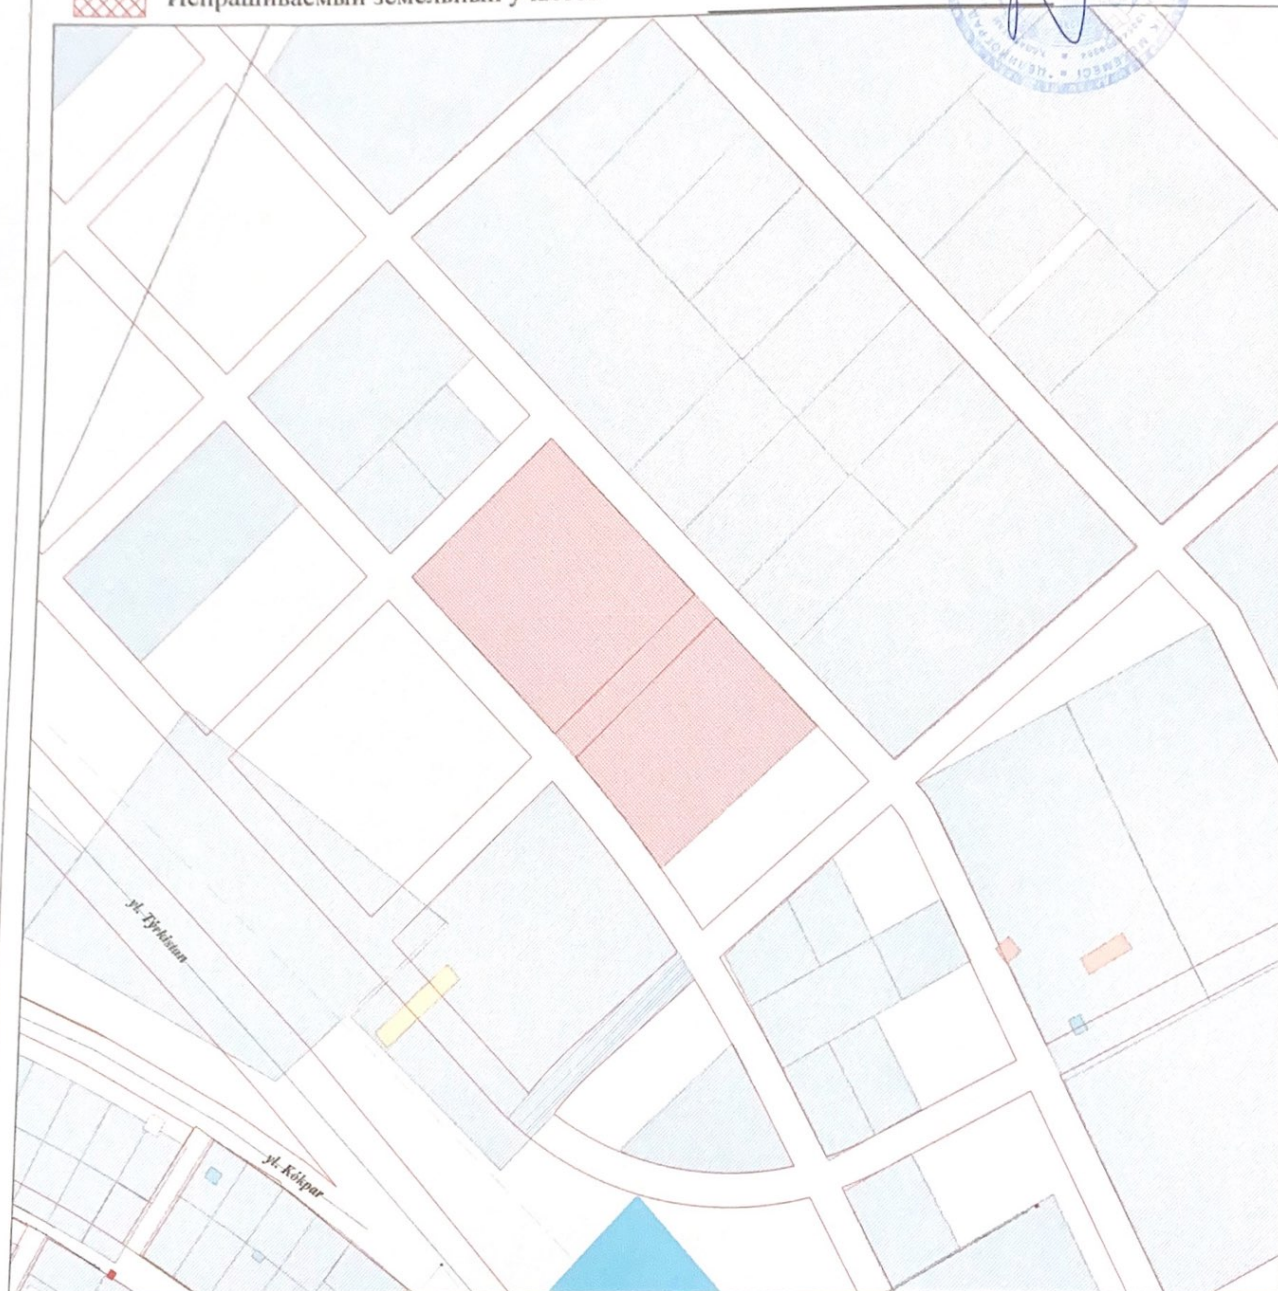

ЦЕЛИНОГРАД АУДАНЫНЫҢ СӘУЛЕТІСІНЕ ҚАЛАҚҰРЫЛЫСЫ БӨЛІМІ ММ		ГУ "ОТДЕЛ АРХИТЕКТУРЫ И ГРАДОСТРОИТЕЛЬСТВА ЦЕЛИНОГРАДСКОГО РАЙОНА" АКМОЛИНСКОЙ ОБЛАСТИ		
Руководитель <i>Абилов Ж.Е.</i>		Акмолинская область, Целиноградский район, Кояндинский с/о		
Специалист <i>Жандильдин М.</i>		СХЕМА	Стадия	Лист
		Масштаб 1:2000	1	1
			2021 г.	