

Жер учаскесінің кадастрлық (бағалау) құнын айқындау актісі

1. Акті азамат (ша) «Целиноград ауданының жер қатынастары бөлімі» ММ өтінішіне сәйкес

(жеке тұлғаның тегі, аты, әкесінің аты немесе заңды тұлғаның атауы)

жер учаскесін бағалауға байланысты жасалды.

2. Жер учаскесінің кадастрлық нөмірі: 01-011-

3. Жер учаскесінің нысаналы мақсаты: ғимаратқа (құрылым және құрылыс) қызмет көрсету үшін

4. Жер учаскесінің орналасқан жері: Ақмола облысы, Целиноград ауданы, Кызылсуат ауылдық округі, Аққайын ауылы

5. Жер учаскесінің кадастрлық (бағалау) құнының есебі (жер пайдалану құқығы)

Аймақ нөмірі	Алаңы шаршы, метр	Жерге төлемнің базалық мөлшерлемесі, теңге	Түзету коэффициенті	Кадастрлық (бағалау) құны, теңге
I	1000	606	2.0	1 212 000

6. Жер учаскесінің (жерді пайдалану құқығының) кадастрлық (бағалау) құны 1 212 000 (миллион екі жүз он екі мың) теңге құрайды.

(жазбаша сомасы)

Жер учаскесінің кадастрлық (бағалау) құны анықталды

«Азаматтарға арналған үкімет» мемлекеттік корпорациясы» коммерциялық емес акционерлік қоғамының Ақмола облысы бойынша филиалы - Целиноград аудандық тіркеу және жер кадастры бойынша бөлімі

(жер кадастрын жүргізетін кәсіпорынның атауы)

М.О.

(қолы)

Т.Аубакиров

(басшының Т.А.Ә.)

«30»

06

2021 г

Орынд. А.Смайлова

Схема расположения земельного участка

Целевое назначение **Обслуживание зданий (строений и сооружений)**


Адрес земельного участка **Целиноградский район, Кызылсуатский с/о, с. Аккайын**

Общая площадь земельного участка **0,1000 га**

ГУ "Отдел земельных
отношений Целиноградского района"
Нуртазин А.А.



испрашиваемый земельный участок

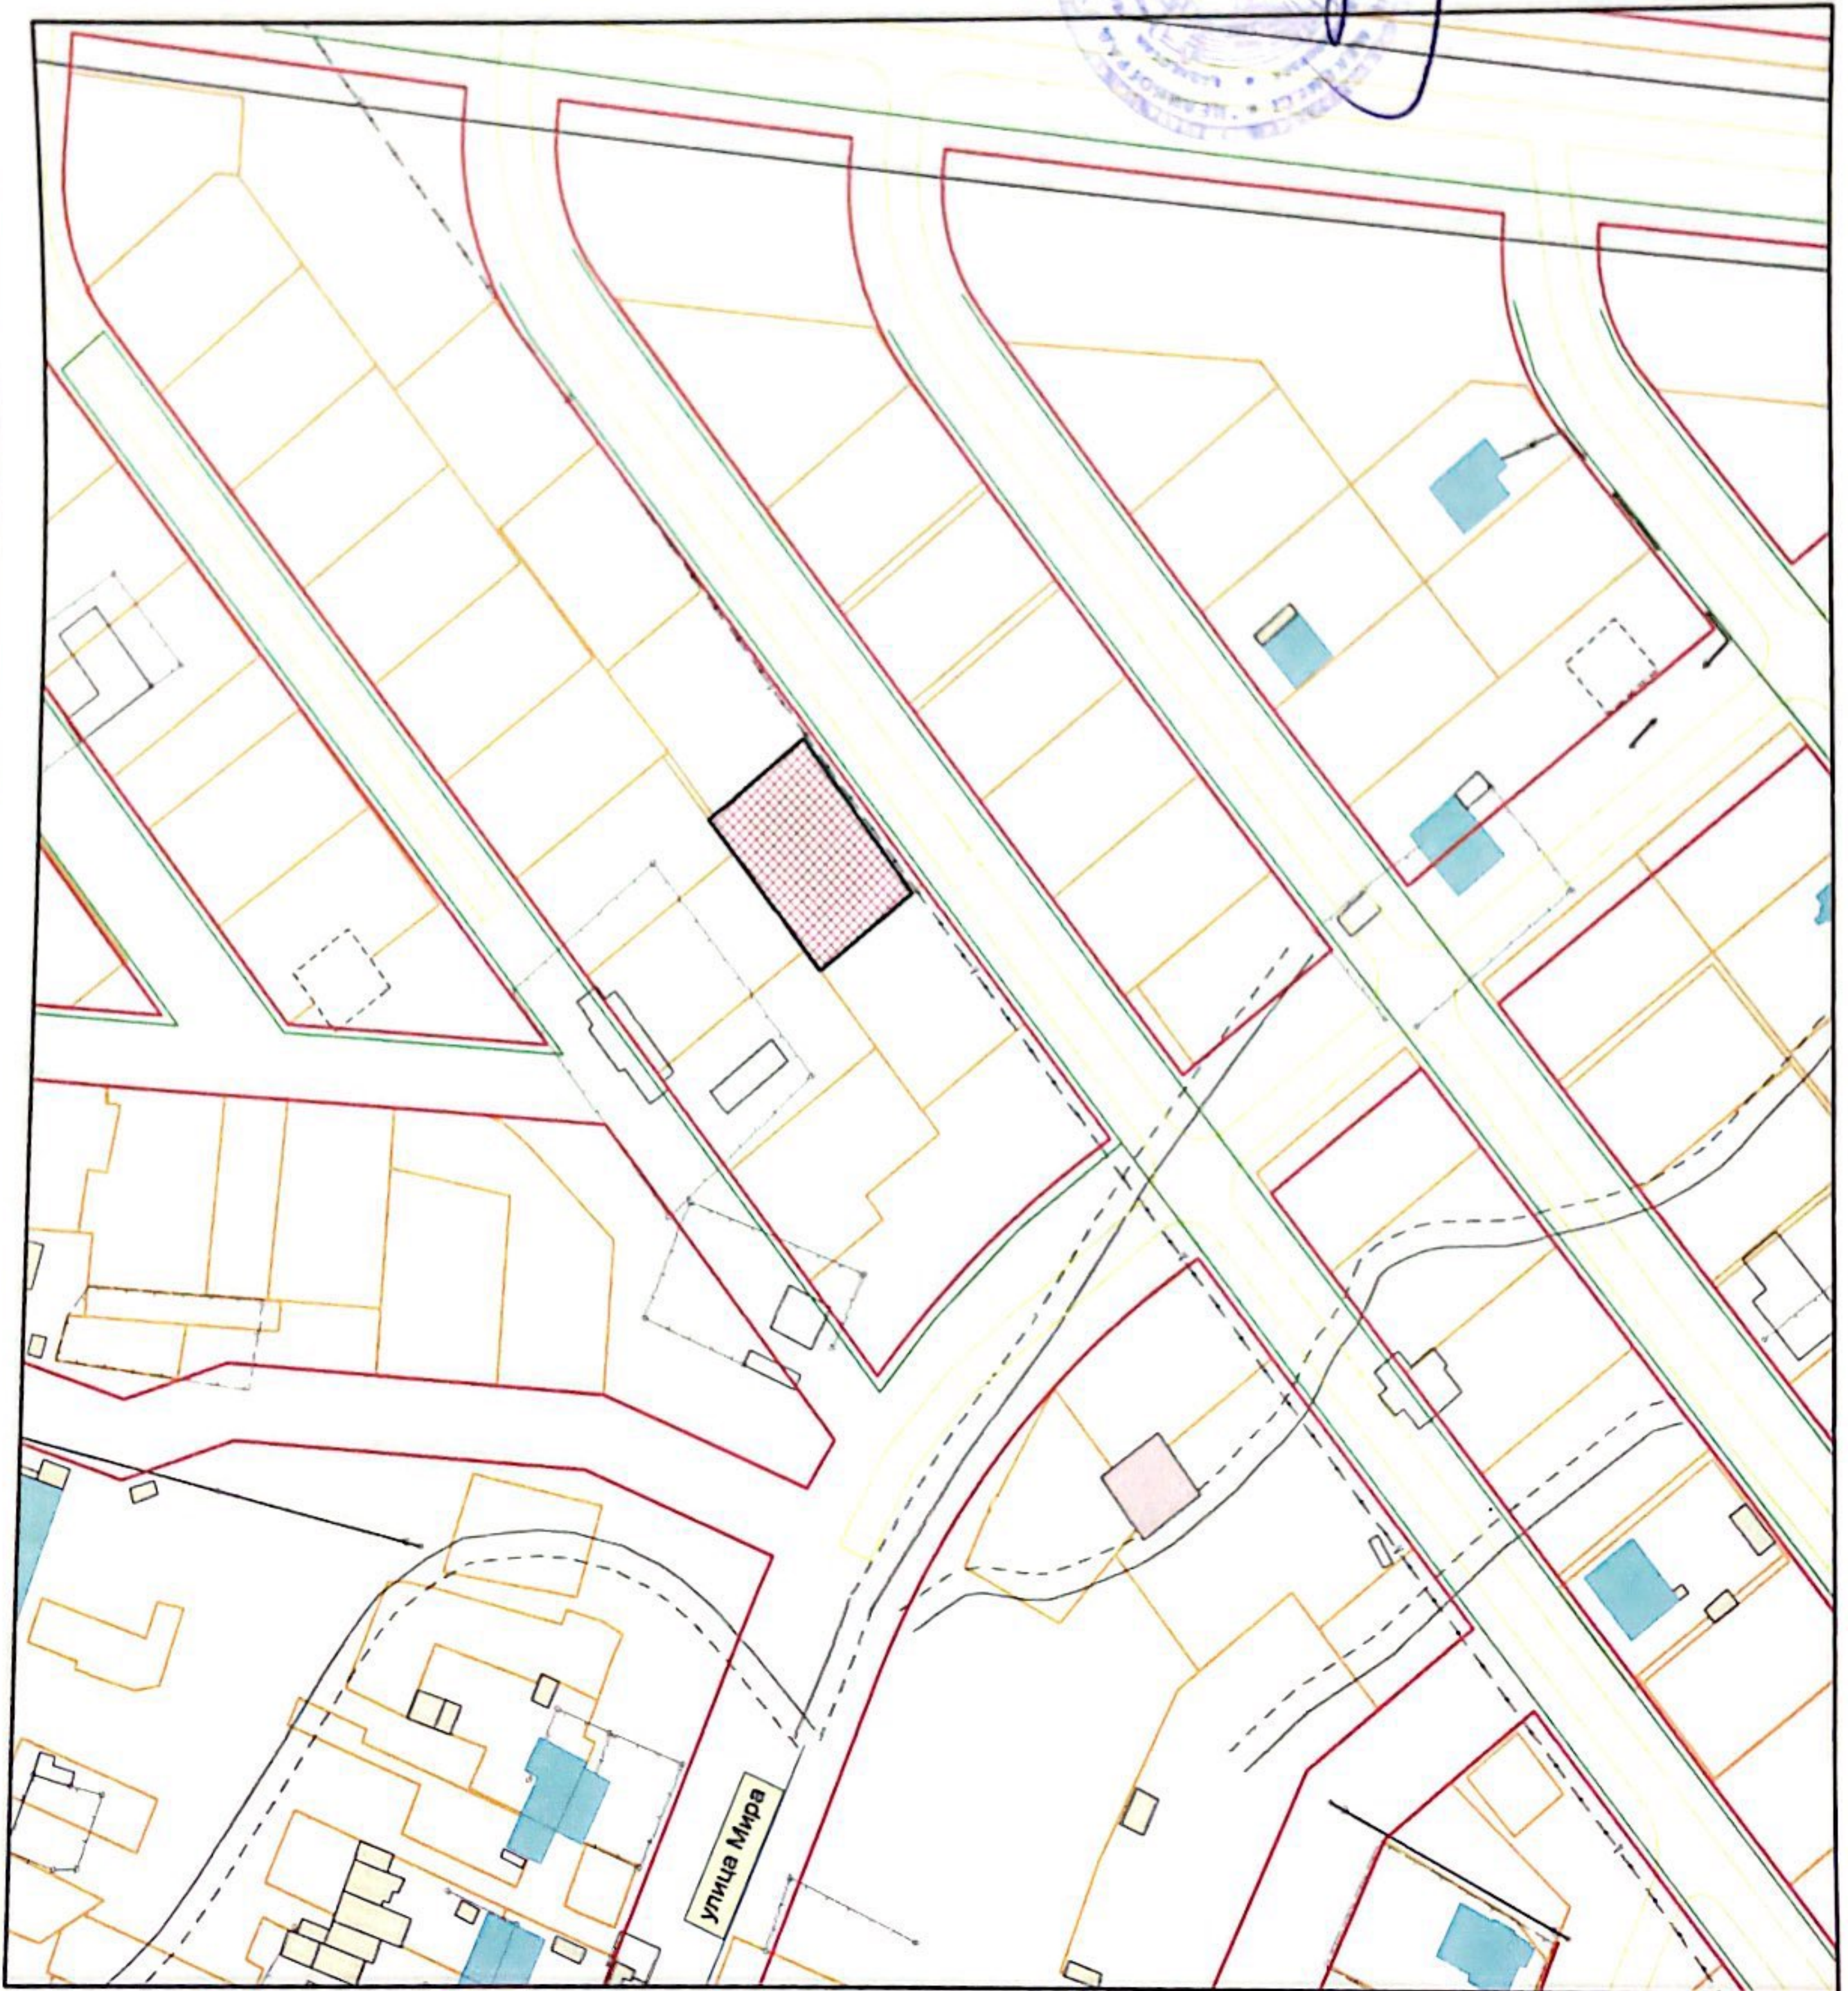

			ГУ "ОТДЕЛ АРХИТЕКТУРЫ И ГРАДОСТРОИТЕЛЬСТВА ЦЕЛИНОГРАДСКОГО РАЙОНА" АКМОЛИНСКОЙ ОБЛАСТИ		
Руководитель		Д.М.Тулеубеков	с. Аккайын, Кояндынский с/о, Целиноградский р-н	листов	масштаб
				1	
Специалист		Н. Даулетбеков	СХЕМА	22.09.2022 г.	
			Масштаб 1:2000		