

2

АКТ
определения кадастровой (оценочной)
стоимости земельного участка

1. Акт составлен в соответствии с заявлением

ГУ «Отдел земельных отношений Целиноградского района»
(фамилия, имя, отчество физического лица или наименование юридического лица)

в связи с оценкой земельного участка : для выкупа

2. Кадастровый номер земельного участка: 01-011-

3. Целевое назначение земельного участка: обслуживание зданий (строений и сооружений)

4. Местоположение земельного участка: Акмолинская область, Целиноградский район, Кызылсуатский сельский округ, село Аккайын


5. Расчет кадастровой (оценочной) стоимости земельного участка (права землепользования)

Номер зоны	Площадь кв. м	Базовая ставка платы за землю, тенге/кв. м	Поправочный коэффициент	Кадастровая (оценочная) стоимость, тенге
I	5000	606	2,0	6 060 000

6. Кадастровая (оценочная) стоимость земельного участка (права землепользования) составляет: 6 060 000 (шесть миллионов шестьдесят тысяч) тенге
(сумма прописью)

Кадастровая (оценочная) стоимость земельного участка определена

Отделом по регистрации и земельному кадастру Целиноградского района - филиала некоммерческого акционерного общества «Государственная корпорация «Правительство для граждан» по Акмолинской области
(наименование предприятия, ведущего земельный кадастр)

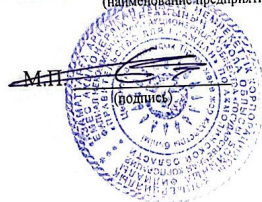

Т.Аубакиров
(Ф.И.О. руководителя)

« 30 » 06

2021 г

Исп. А.Смайлова

Схема расположения земельного участка


Целевое назначение: Обслуживание зданий (строений и сооружений)
 Адрес земельного участка: Целиноградский район, Кызылсуатский с/о, с. Аккайын
 Общая площадь земельного участка: 0,5000 га

ЛОТ № _____

ГУ "Отдел земельных
 отношений Целиноградского района"
 Нуртазин А.А. *[Signature]*



Испрашиваемый земельный участок

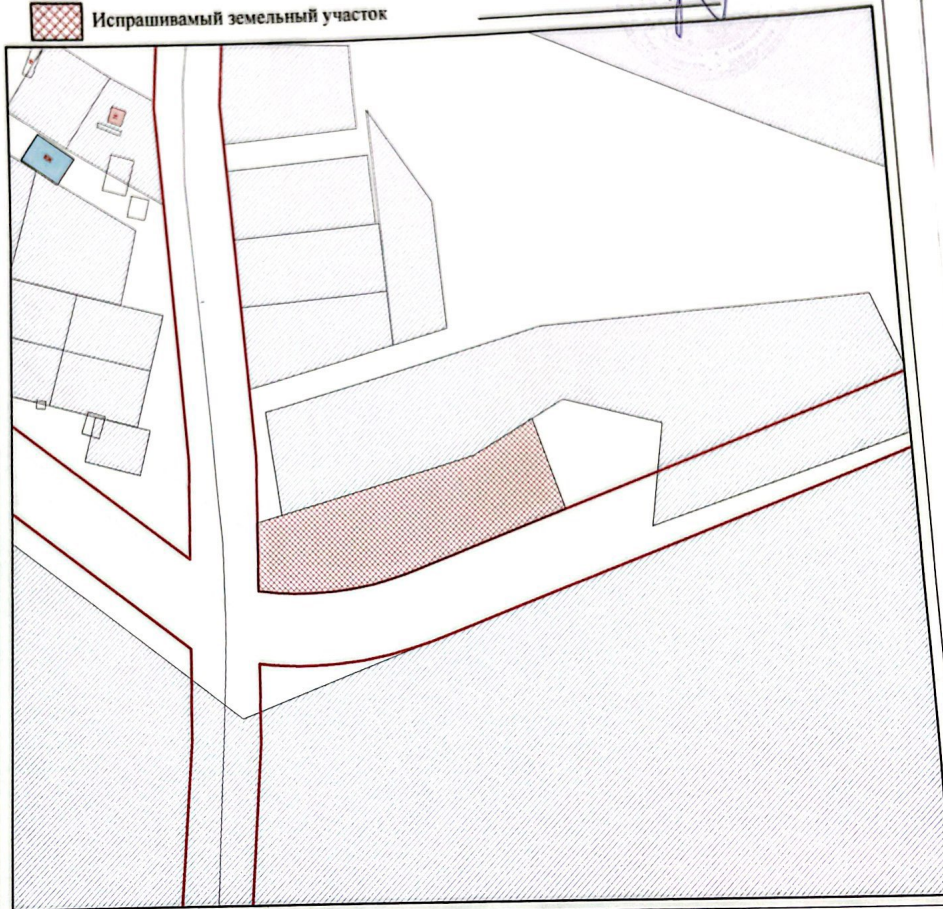

«ЦЕЛИНОГРАД АУДАНЫНЫҢ СҰЛУЕТ ХӘНЕ ҚАЛАҚҰРЛЫҚ БӨЛІМІ» ММ		ГУ "ОТДЕЛ АРХИТЕКТУРЫ И ГРАДОСТРОИТЕЛЬСТВА ЦЕЛИНОГРАДСКОГО РАЙОНА" АКМОЛИНСКОЙ ОБЛАСТИ		
Руководитель	А.А. Абилов Ж.Е. ГУ "ОТДЕЛ АРХИТЕКТУРЫ И ГРАДОСТРОИТЕЛЬСТВА ЦЕЛИНОГРАДСКОГО РАЙОНА"	Акмолинская область, Целиноградский район Кызылсуатский с/о		
КЕЛІСІЛДІ / СОГЛАСОВАНО		СХЕМА	Стадия 1	Лист 1
Специалист	Жандильдин М.	Масштаб 1:2000	2020 г.	