

Схема расположения земельного участка

Целевое назначение: Обслуживание здания (строений, сооружений)

Адрес земельного участка: Целиноградский район, Кызылсуатский с/о, с. Кызылсуат


Общая площадь земельного участка: 0,1000 га

ЛОТ № _____

ГУ "Отдел земельных
отношений Целиноградского района"
Нуртазин А.А.



Испрашиваемый земельный участок

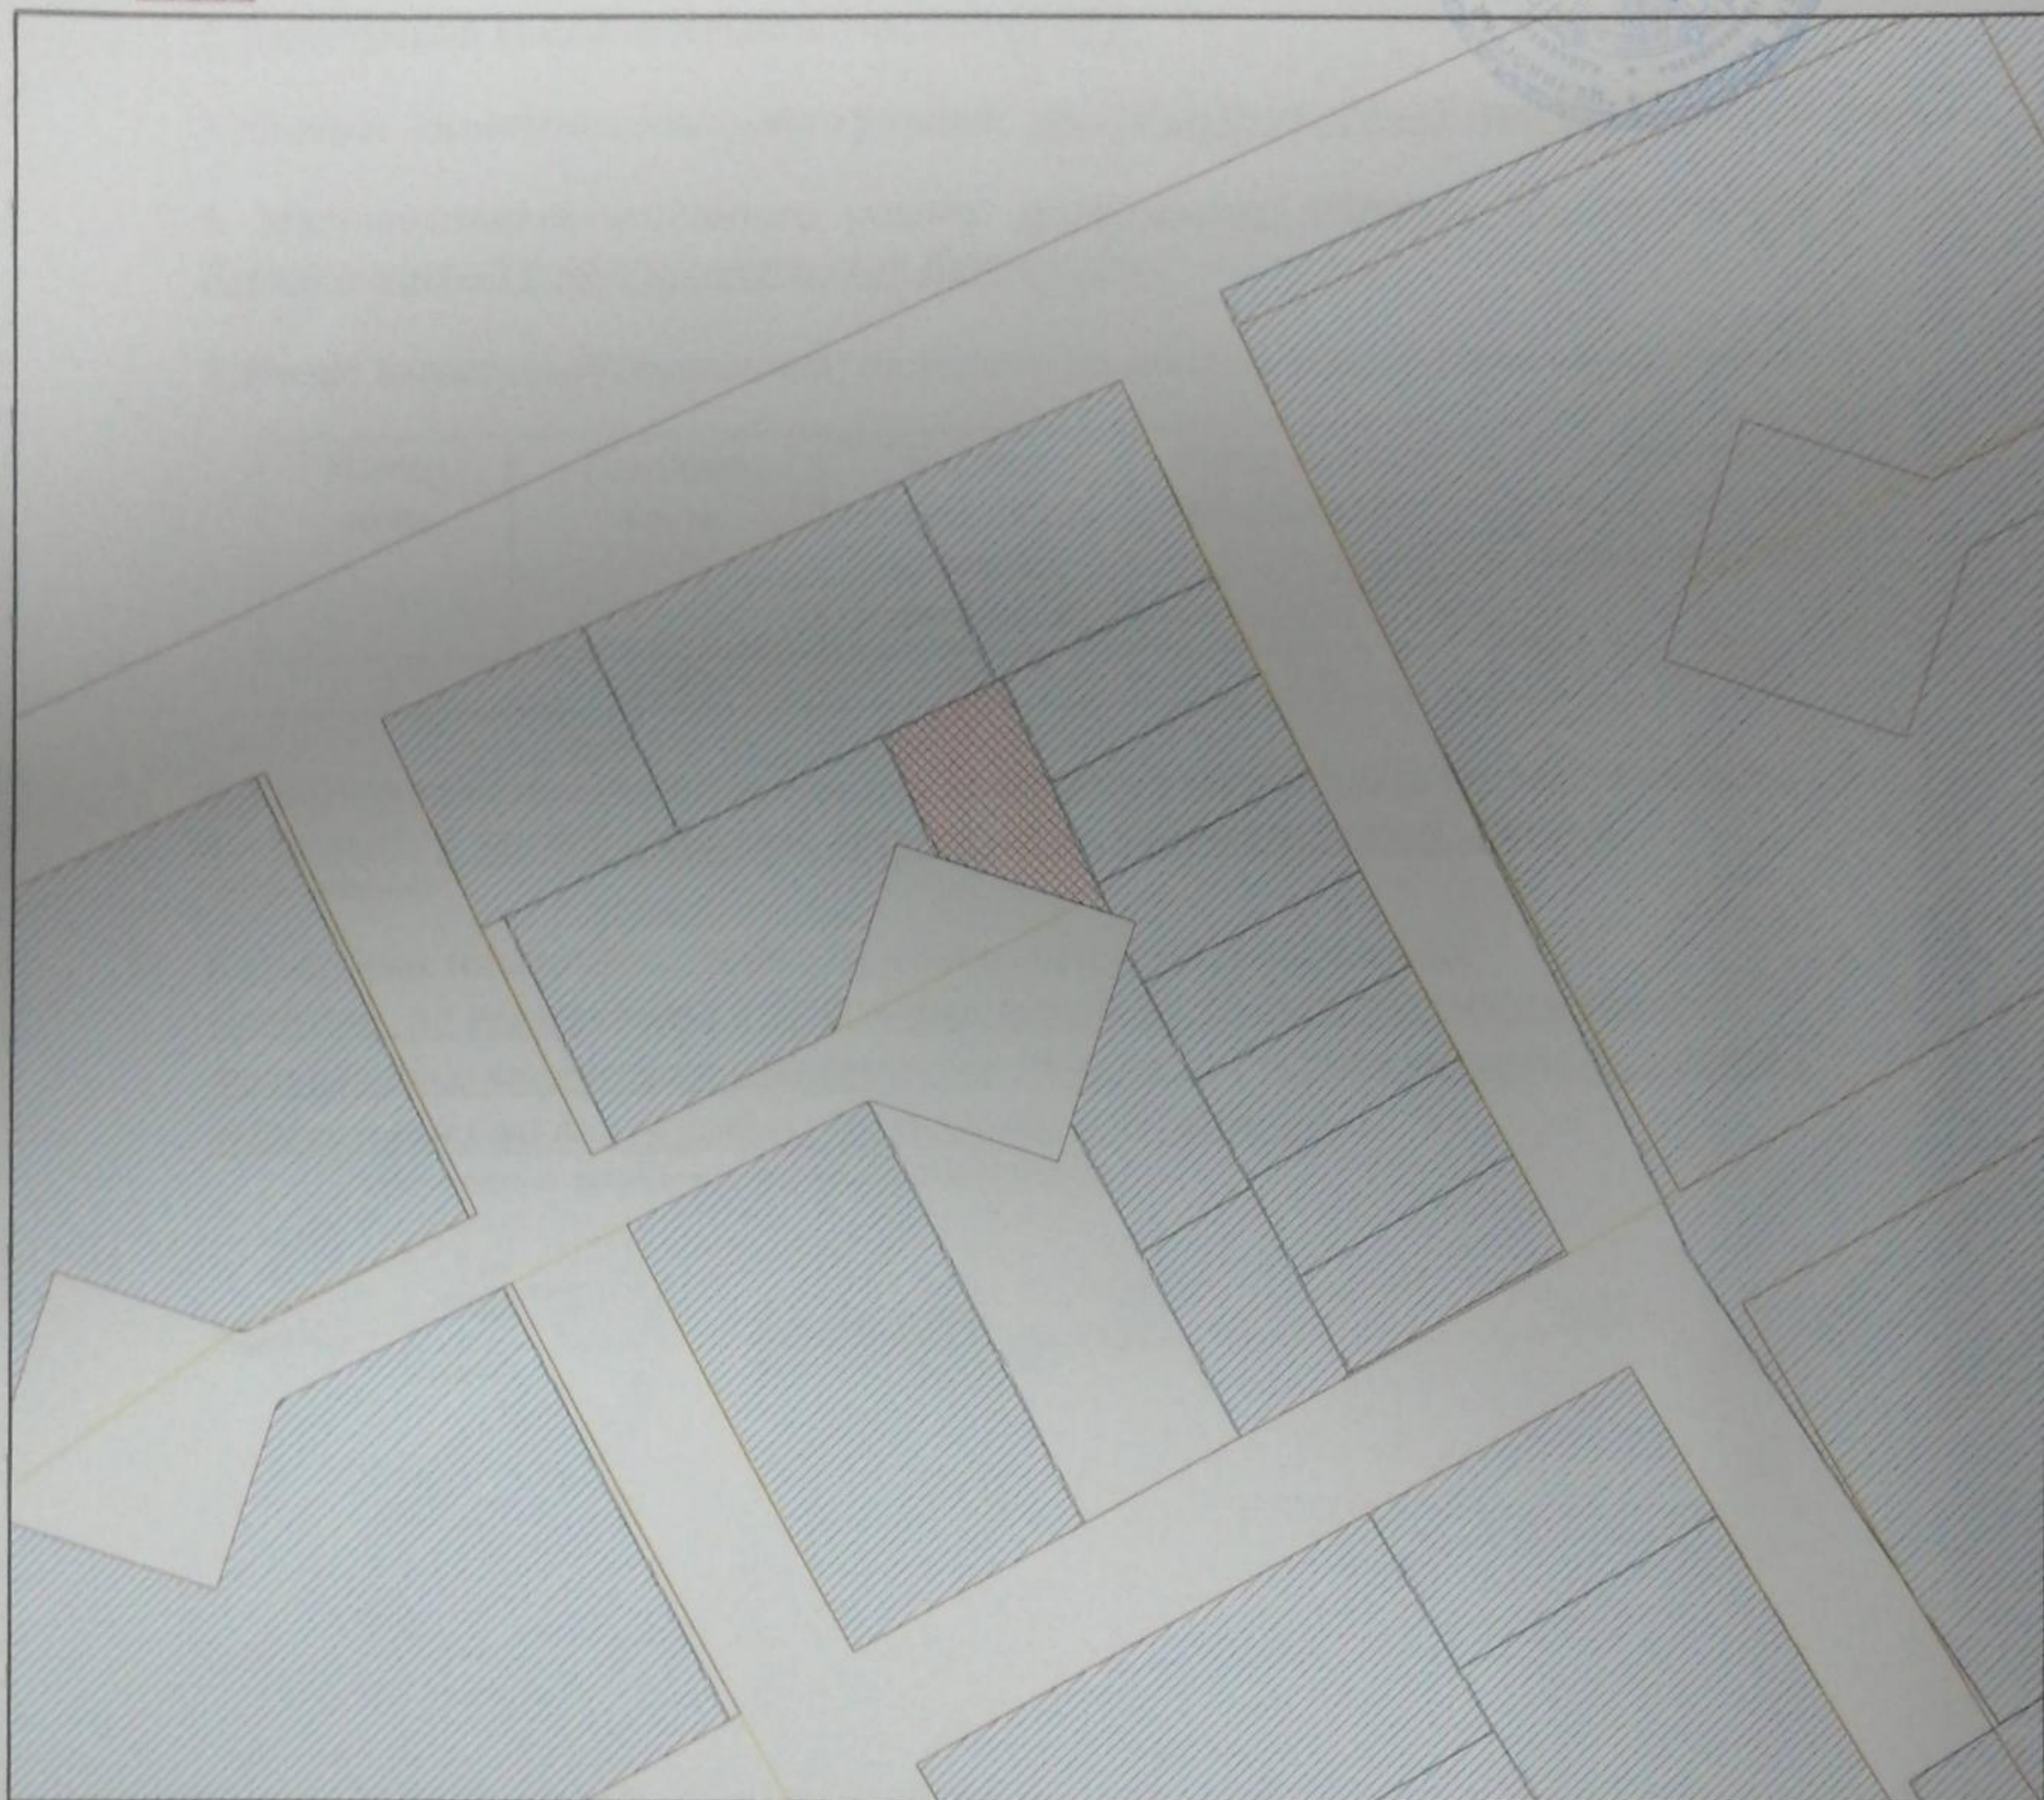

ГУ "ОТДЕЛ АРХИТЕКТУРЫ И ГРАДОСТРОИТЕЛЬСТВА ЦЕЛИНОГРАДСКОГО РАЙОНА" АКМОЛИНСКОЙ ОБЛАСТИ			Акмолинская область, Целиноградский район, Кызылсуатский с/о, с. Кызылсуат		
«ЦЕЛИНОГРАД АУДАНЫНЫҢ СВУЛЕТ ЖӘНЕ ҚАЛАҚҰРҰЛЫСЫ БӨЛІМІ» ММ			СХЕМА	Стадия	Лист
Руководитель	Абилов Ж.Е.			I	I
Специалист	Жандильдин М.		Масштаб 1:2000	2021 г.	
				Листов	I