


## Жерге құқық табыстау туралы жерге орналастыру жобасы Землеустроительный проект о предоставлении права на землю

|   |                                                              |   |
|---|--------------------------------------------------------------|---|
| 1 | Кадастрлық нөмірі<br>Кадастровый номер                       | 01-160-045-850   |
| 2 | Жер учаскесінің орналасқан жері<br>Месторасположение участка | Приречное селосы, Зеренді ауданы, Ақмола облысы, Қазақстан Республикасы/ село Приречное, Зерендинский район, Республика Казахстан |
| 3 | Жер учаскесінің алаңы<br>Площадь участка                     | 20,0000 га   |
| 4 | Құқығы / Право пользования                                   | 5 жыл мерзімге уақытша өтеулі жер пайдалану / временное возмездное землепользование сроком на 5 лет                               |
| 5 | Ауырпалықтар / Обременения                                   | жоқ / нет   |
| 6 | Нысаналы тағайындау<br>Целевое назначение                    | для строительства и обслуживания животноводческой базы и молочно-товарной фермы                                                   |
| 7 | Меншік иесі / Собственник                                    | ГУ "Отдел сельского хозяйства и земельных отношений" Зерендинского района                                                         |

### жер учаскесінің орналасу схемасы схема расположения земельного участка

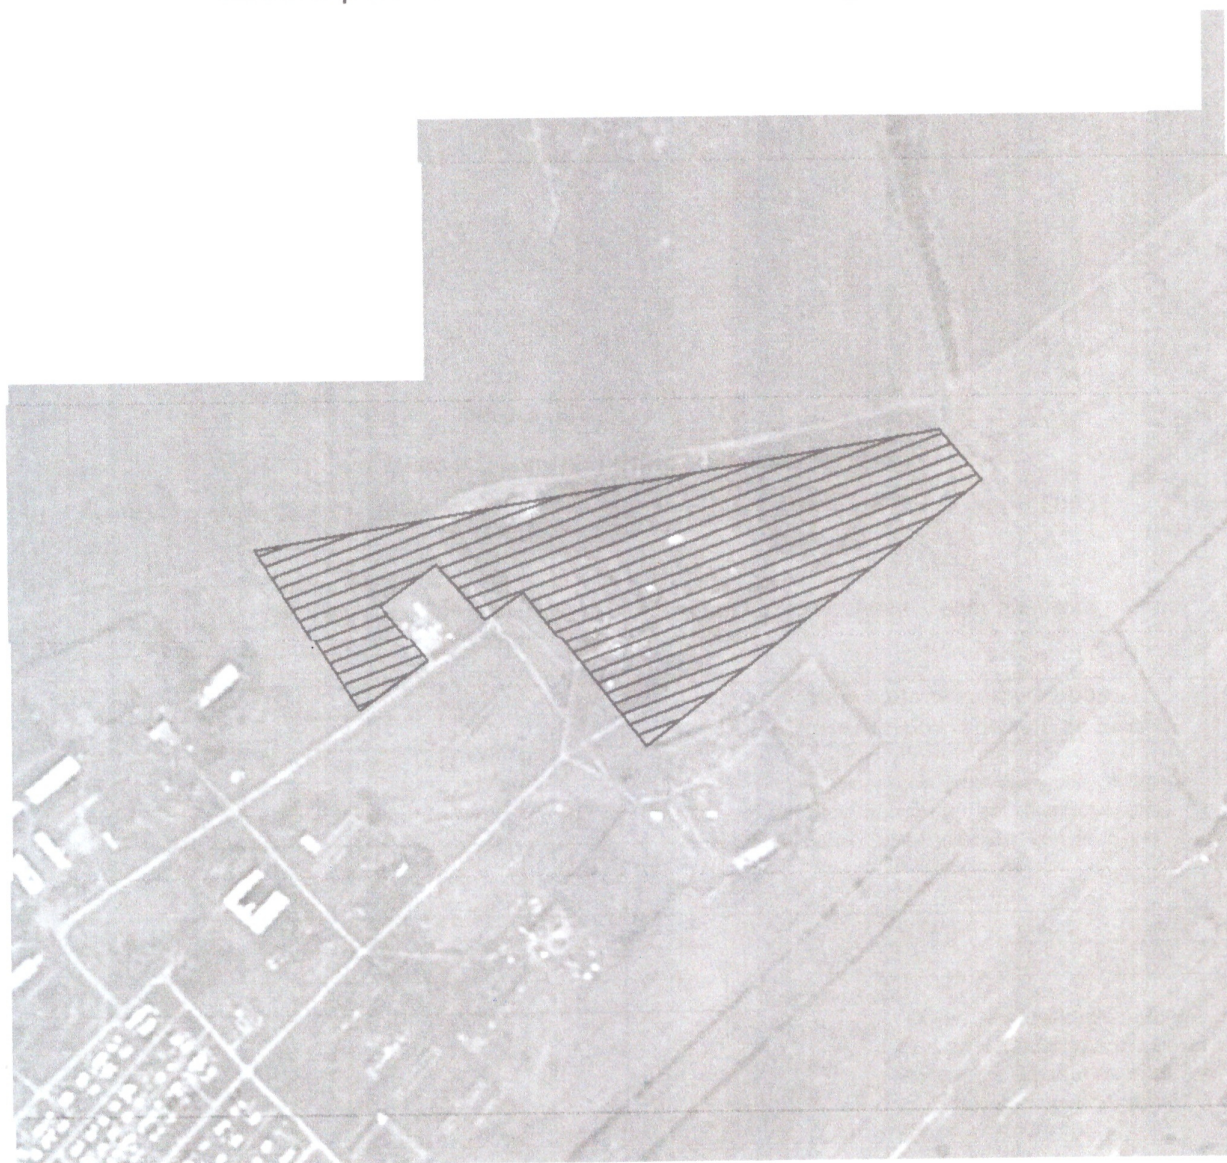

масштаб 1:10 000