


Ситуационная схема расположения земельного участка

Кадастровый номер: 01-002-009

Местоположение:

Акмолинская область, Астраханский район, Кызылжарский сельский округ, село
Жана-Турмыс

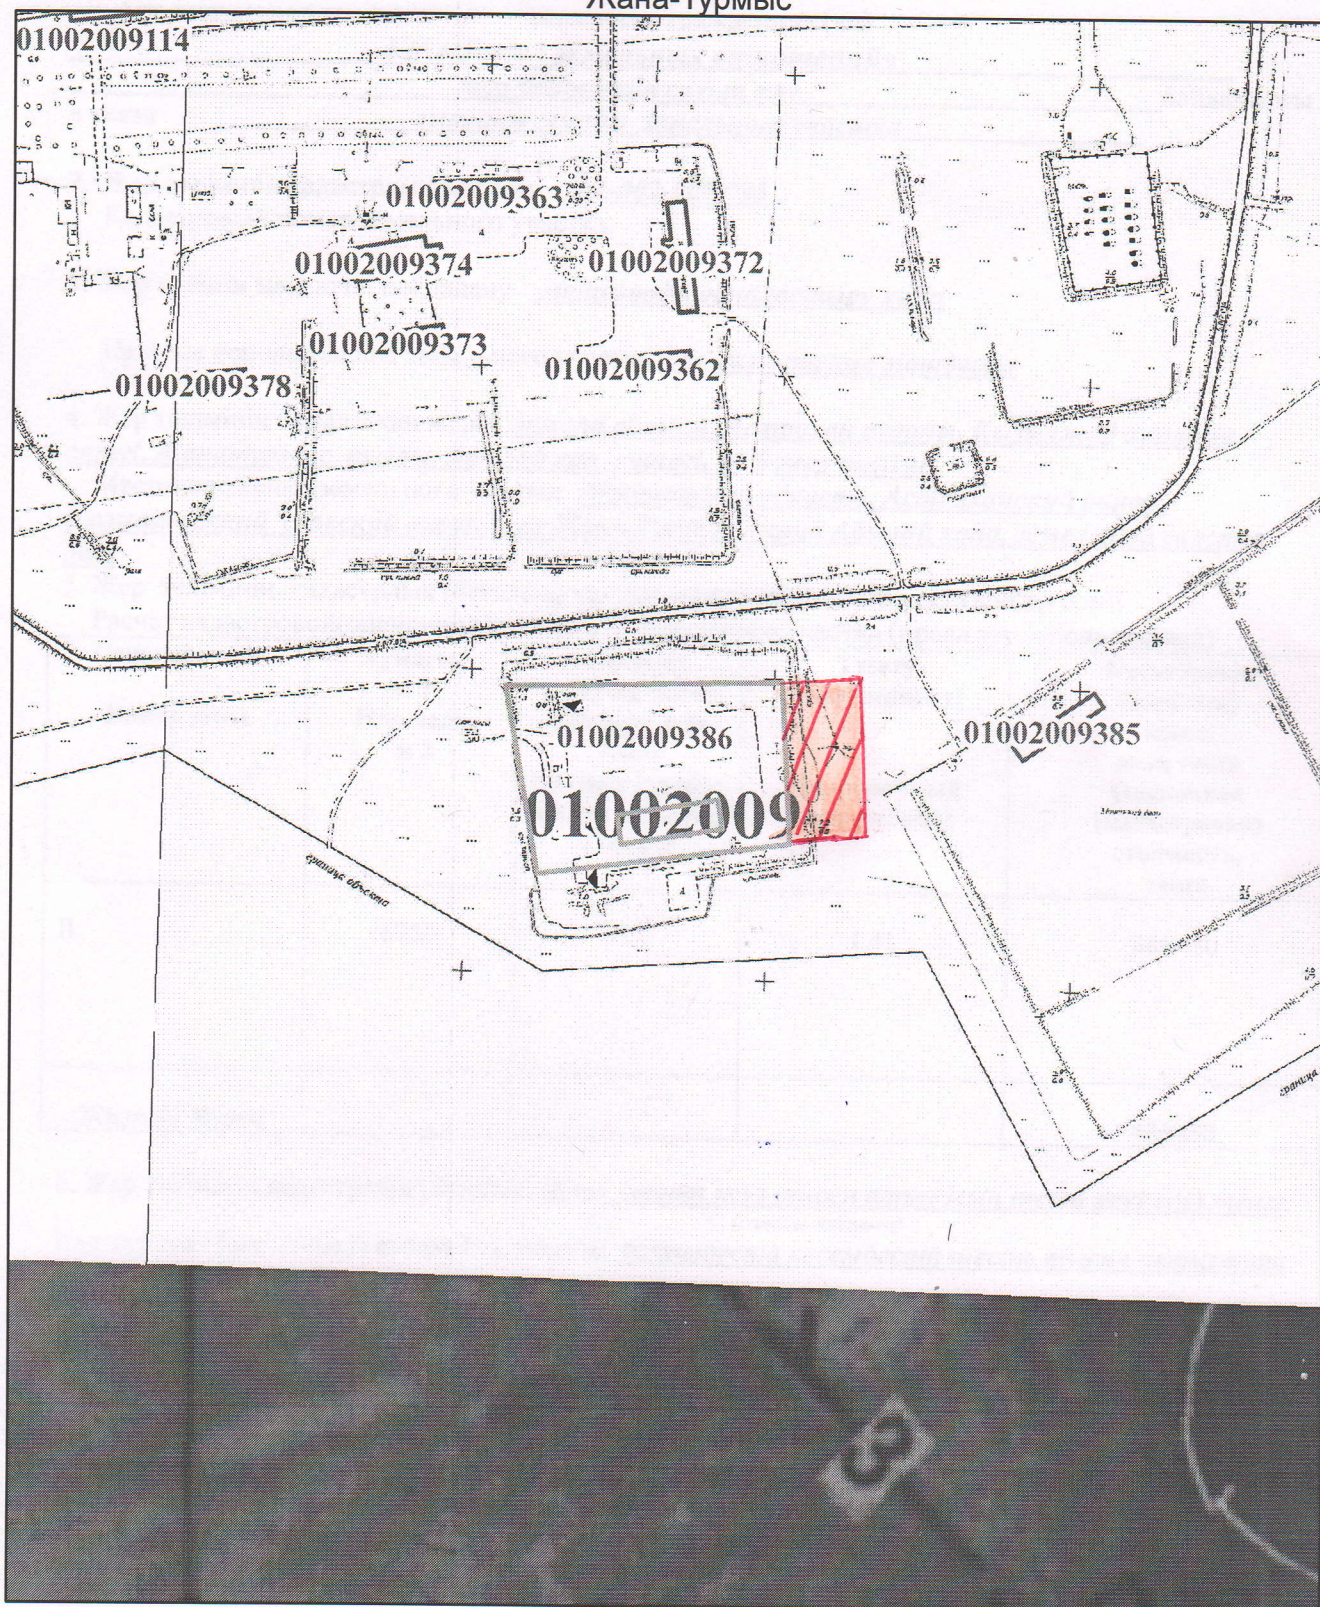

Масштаб 1:5000

План составил: админ

29.06.2021 г.