

Схема расположения земельного участка

Целевое назначение Для строительства и обслуживания зданий (строений и сооружений)

Адрес земельного участка Целиноградский район, Арайлинский с/о, с.Арайлы


Общая площадь земельного участка 0.4293 га

ЛОТ №

Руководитель ГУ "Отдел земельных
отношений Целиноградского района"
С.Айдаркулов



испрашиваемый земельный участок

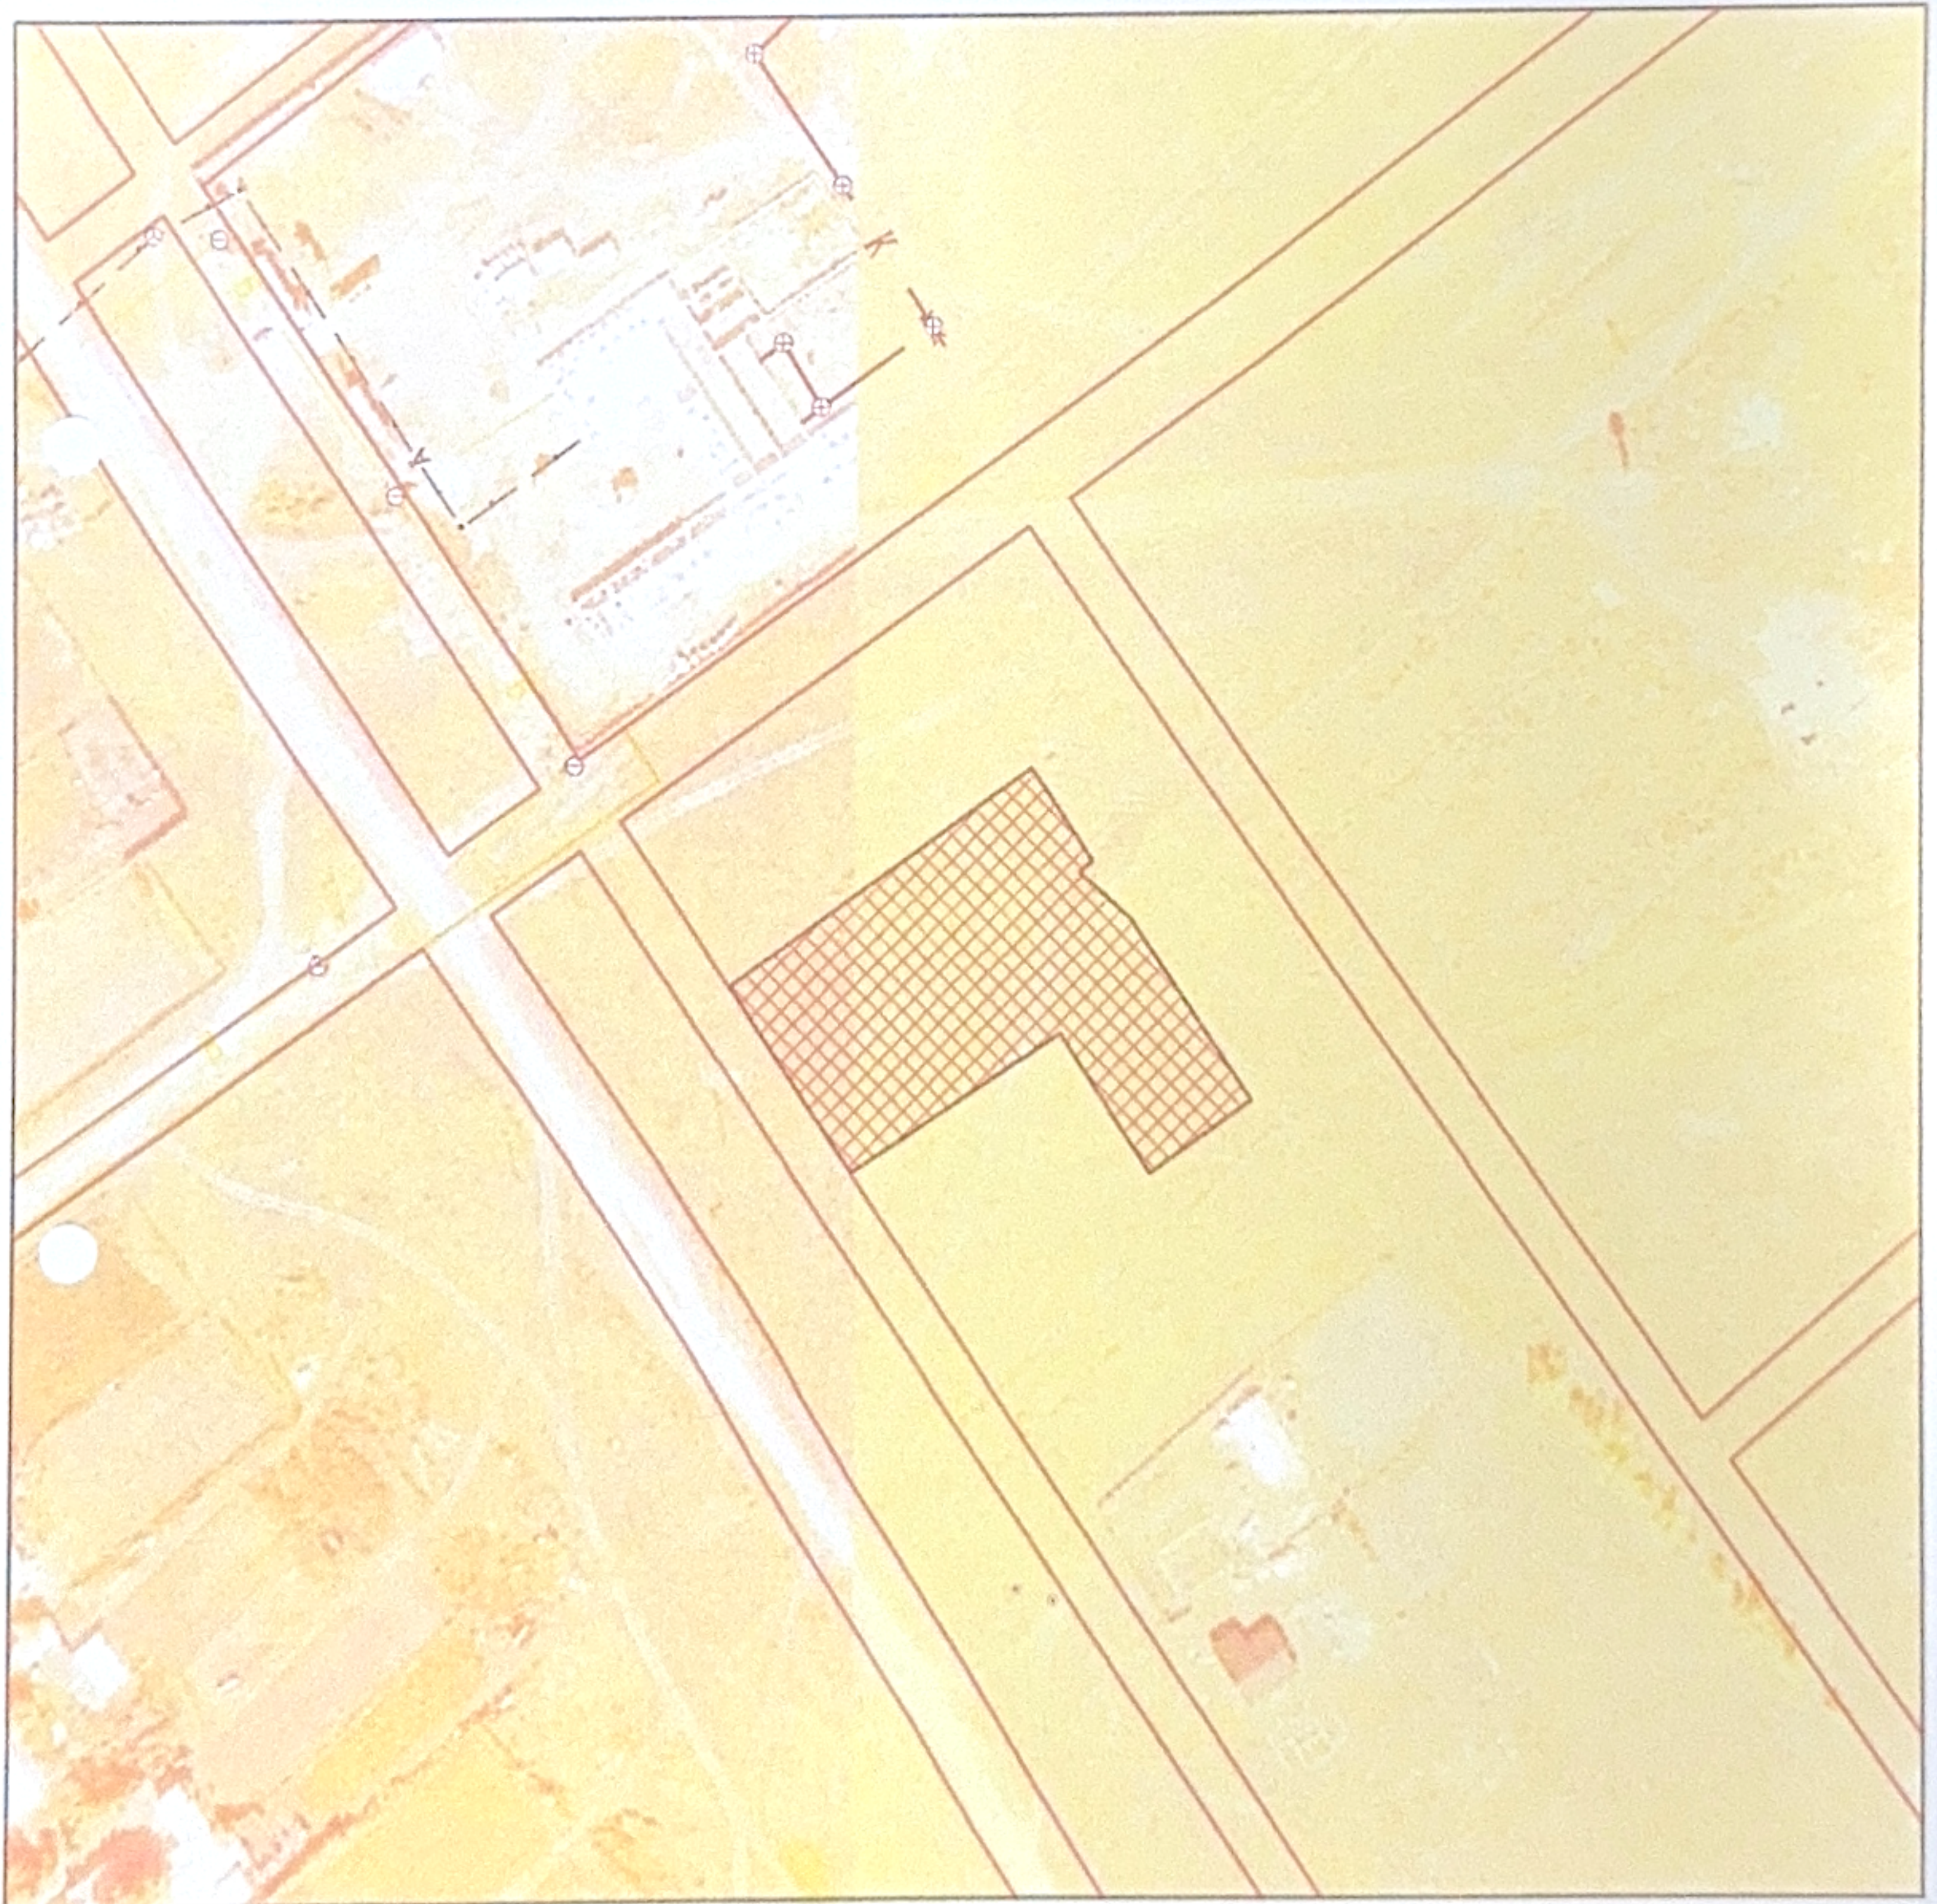

«ЦЕЛИНОГРАД АУДАНЫНЫҢ СОҰЛЕТ» ЖӘНЕ ҚАЛАҒАҰРЛЫҚ БӨЛІМІ» ММ		ГУ "ОТДЕЛ АРХИТЕКТУРЫ И ГРАДОСТРОИТЕЛЬСТВА ЦЕЛИНОГРАДСКОГО РАЙОНА" АКМОЛИНСКОЙ ОБЛАСТИ	
Руководитель	Тулеубеков Д.М.	Арайлынский с/о, Целиноградский р-н	листов 1
Специалист	Калдыбаев К.С.	Ситуационная схема	масштаб 1:2000
			13.03.2026