


Жер телімінің орналасу схемасы
Схема расположения земельного участка

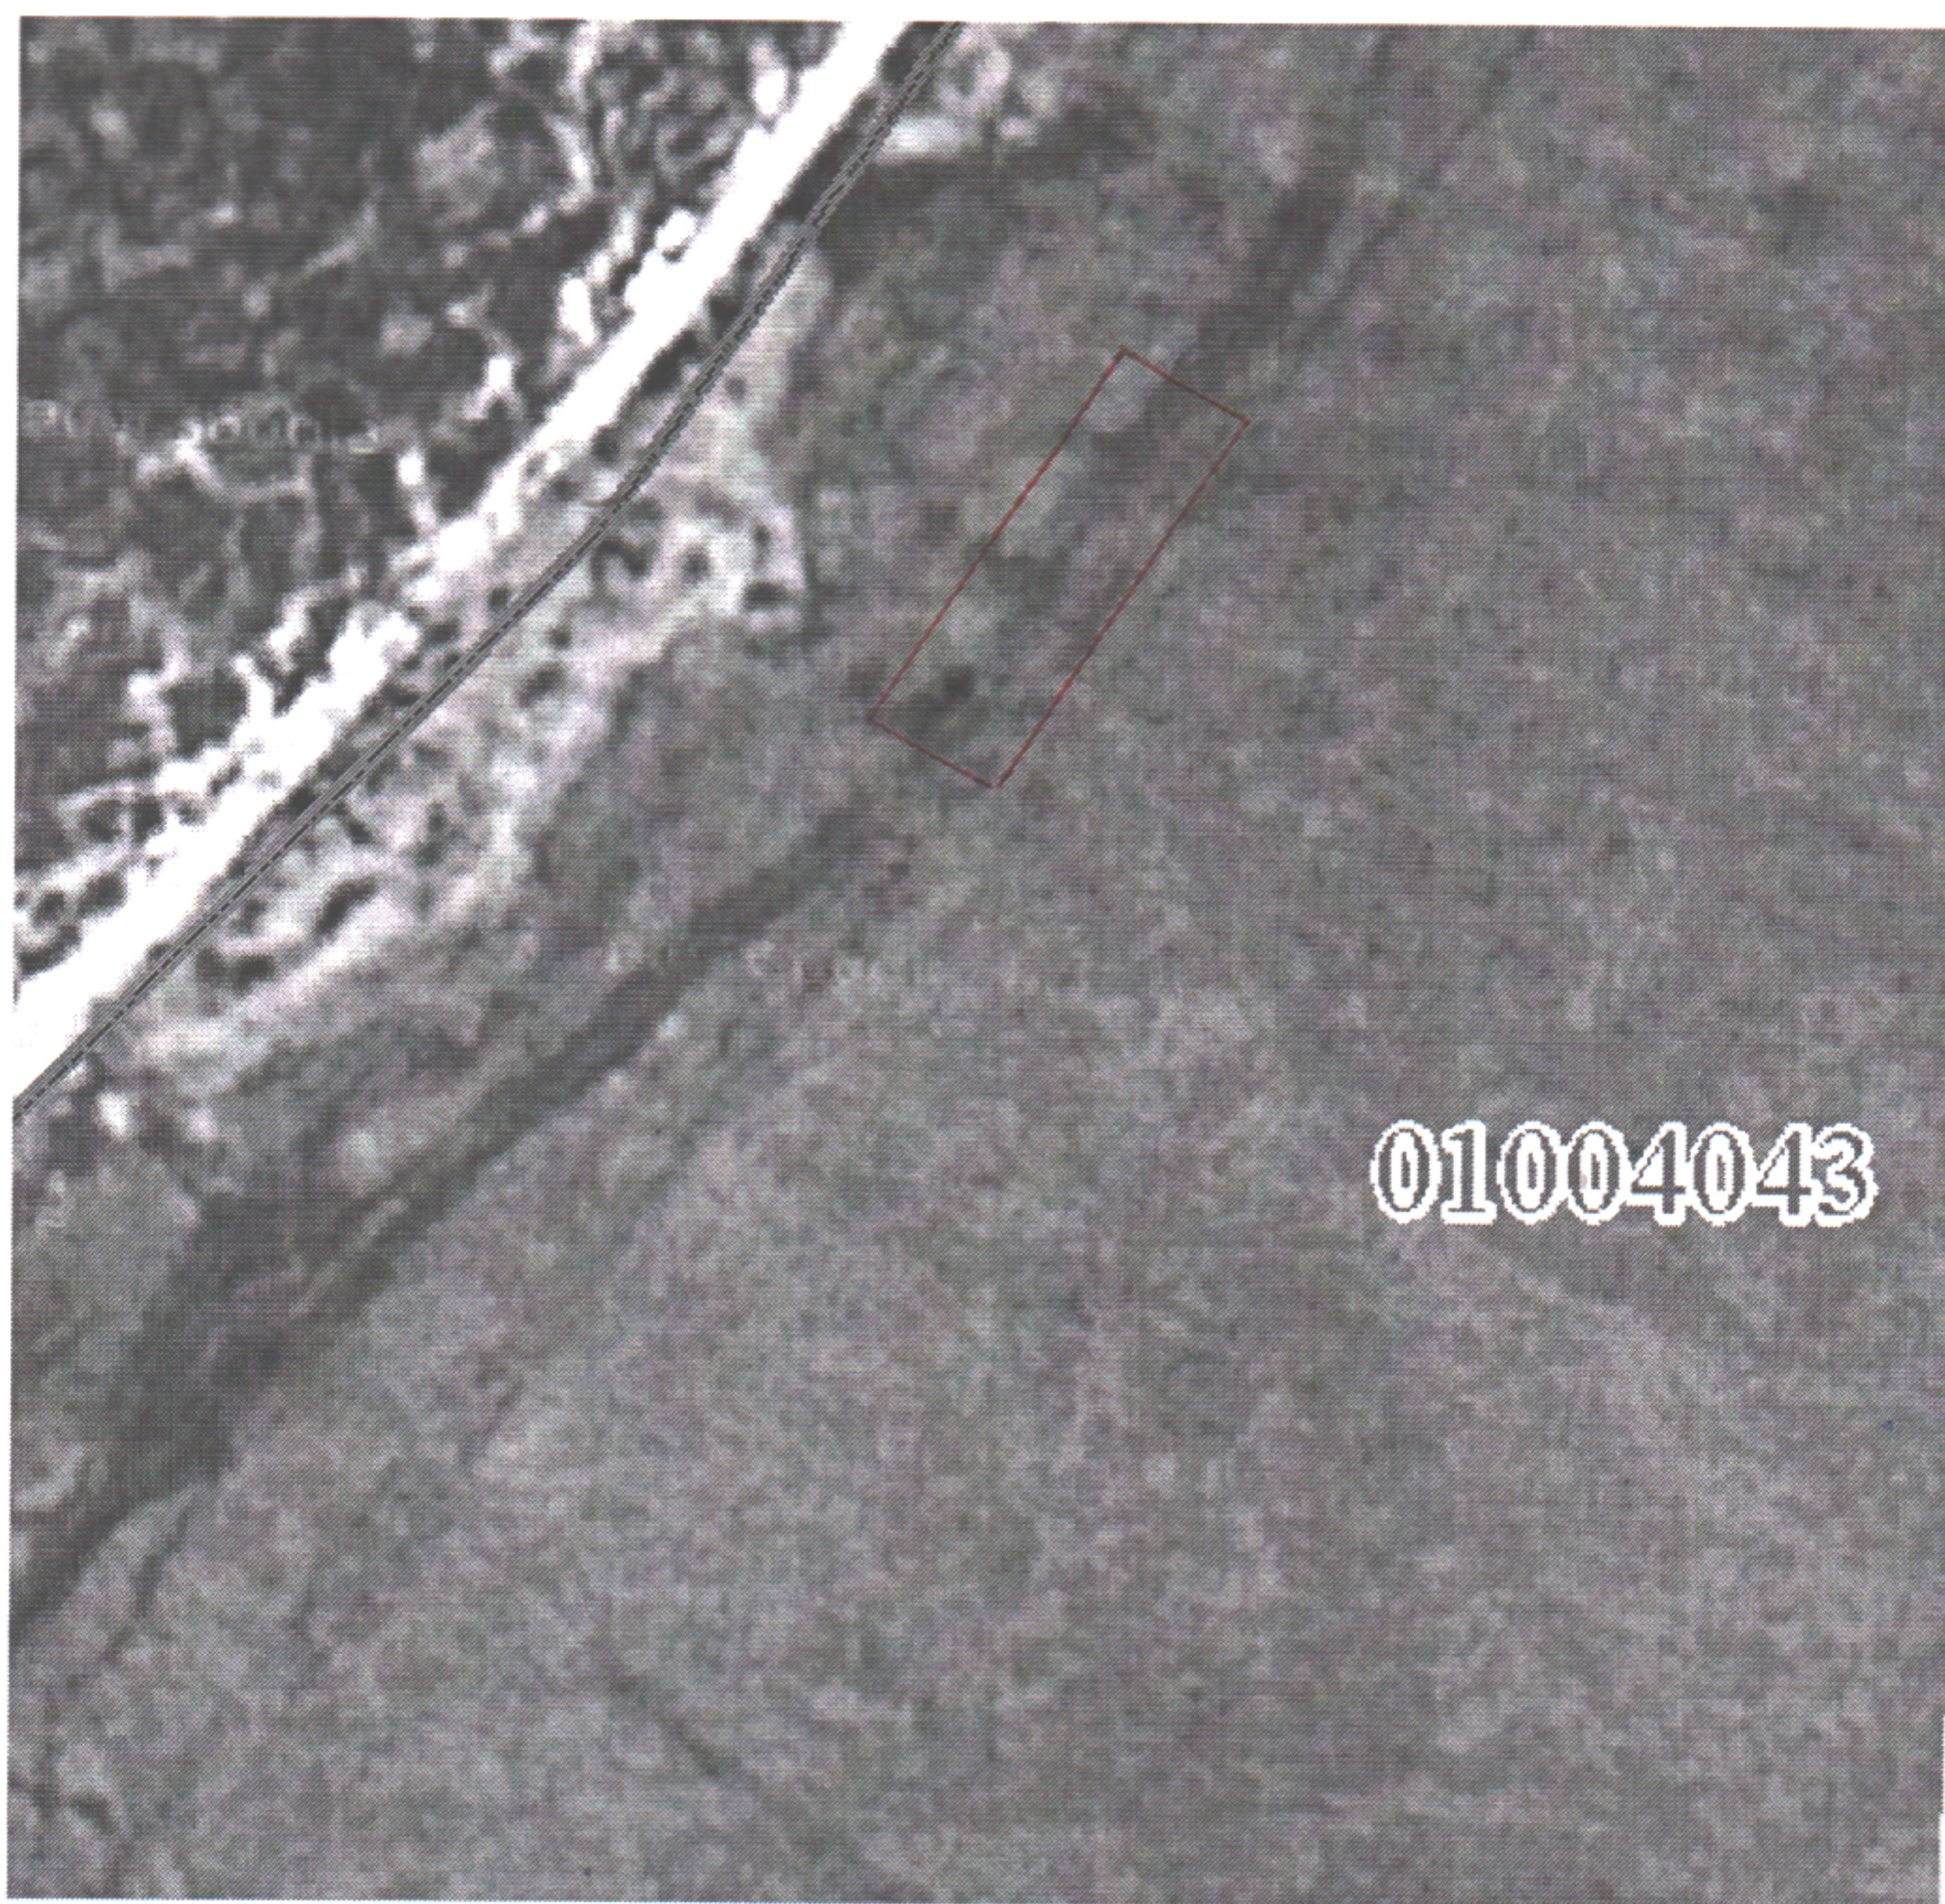

Масштаб 1: 5000