Схема расположения земельного участка


6

Целевое назначение: Обслуживание здания (строений и сооружений)
Местоположение земельного участка: Целиноградский район, Караоткельский с/о, с. Караоткель
Площадь земельного участка 0,1880 га

ЛОТ № _____

испрашиваемый земельный участок

ГУ "Отдел земельных отношений Целиноградского района"
Нуртазин А.А.
_____

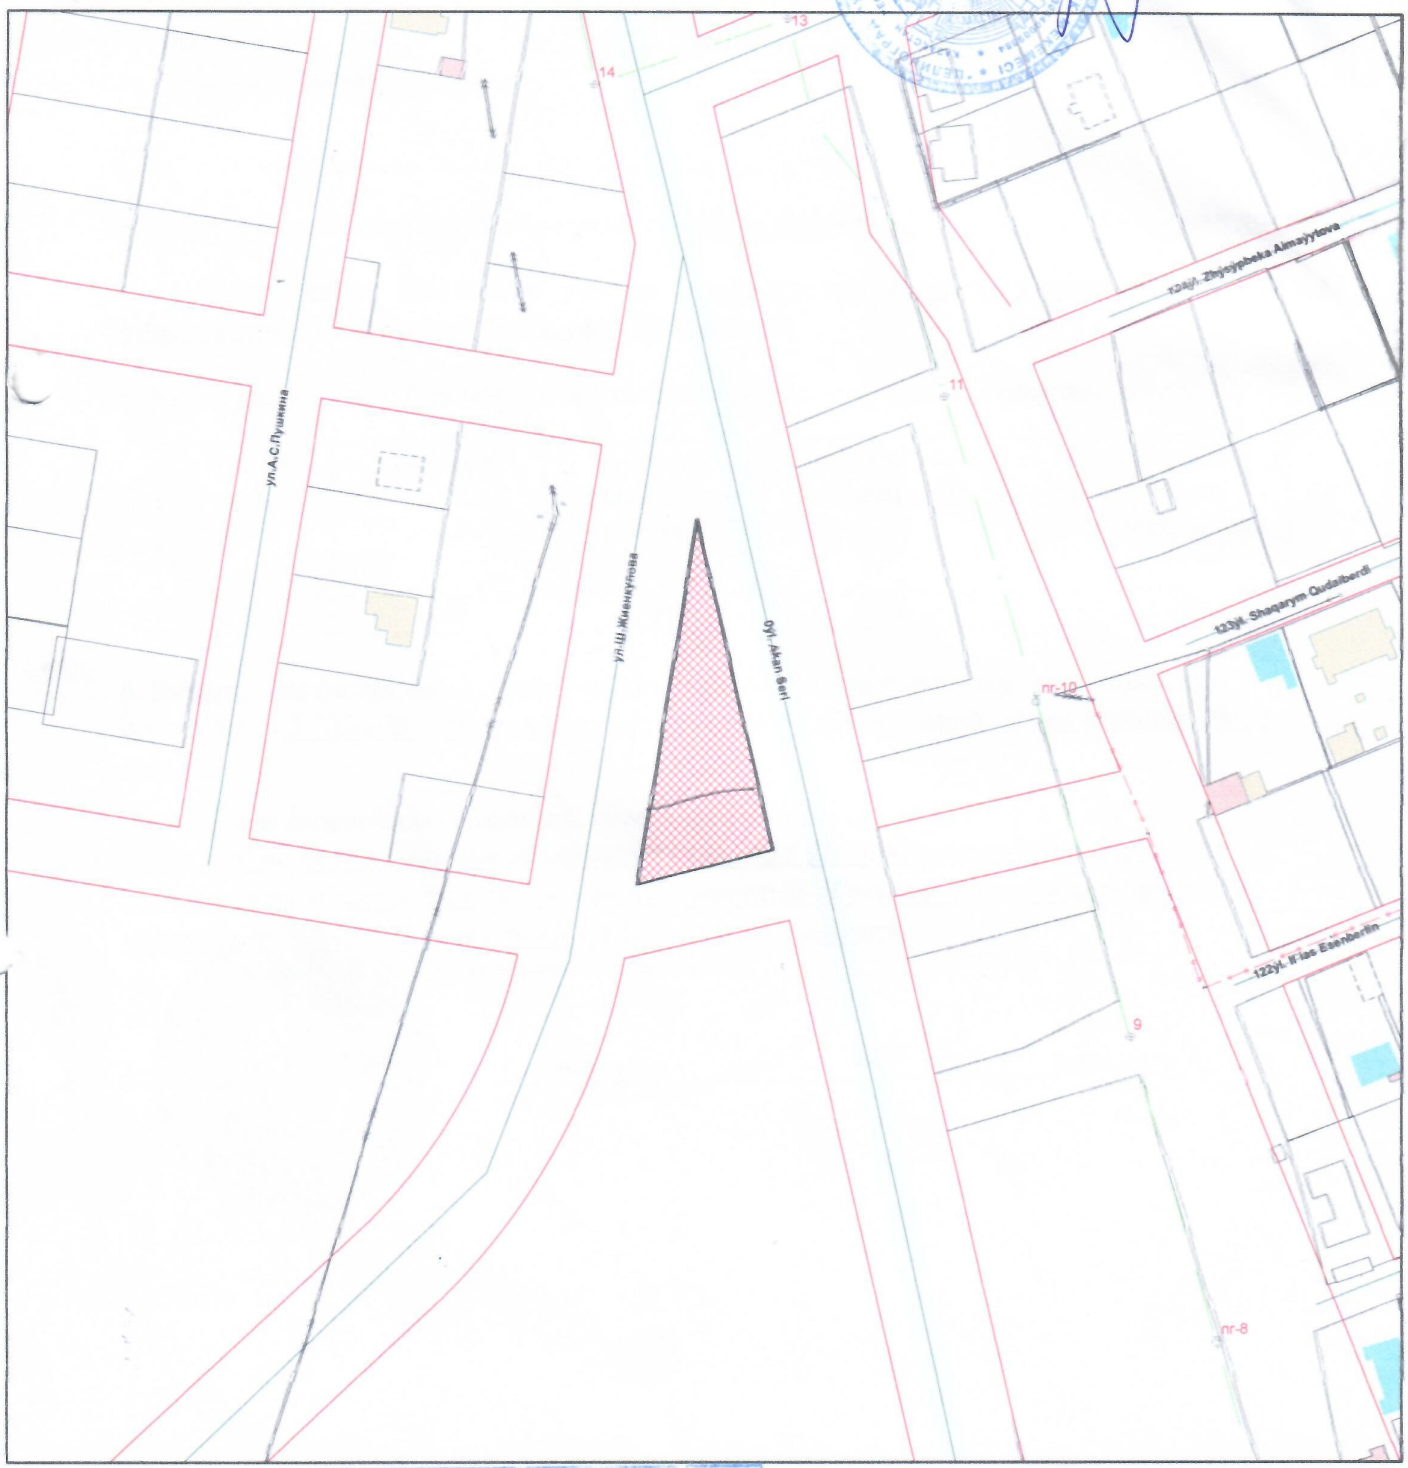

	«ЦЕЛИНОГРАД АУДАНЫНЫҢ СӘУЛЕТ ЖӘНЕ ҚАЛАҚҰРЫЛЫСЫ БӨЛІМІ» ММ	ГУ "ОТДЕЛ АРХИТЕКТУРЫ И ГРАДОСТРОИТЕЛЬСТВА ЦЕЛИНОГРАДСКОГО РАЙОНА" АКМОЛИНСКОЙ ОБЛАСТИ		
Руководитель	Сулеубеков Д.М.	Караоткельский с/о, Целиноградский р-н	листов 1	масштаб 1:2000
Специалист	Жусінбек К.Ж.	СХЕМА	2021 г.	

КЕЛІСІЛДІ/СОГЛАСОВАНО