
Схема расположения земельного участка

Целевое назначение: **Обслуживание здания (строений, сооружений)**
Адрес земельного участка: **Целиноградский район, с/о Акмол, с.Акмол**
Общая площадь земельного участка: **0.0500 га**

ЛОТ № 2

ГУ "Отдел земельных отношений Целиноградского района"
Нуртазин А.А.

Испрашиваемый земельный участок

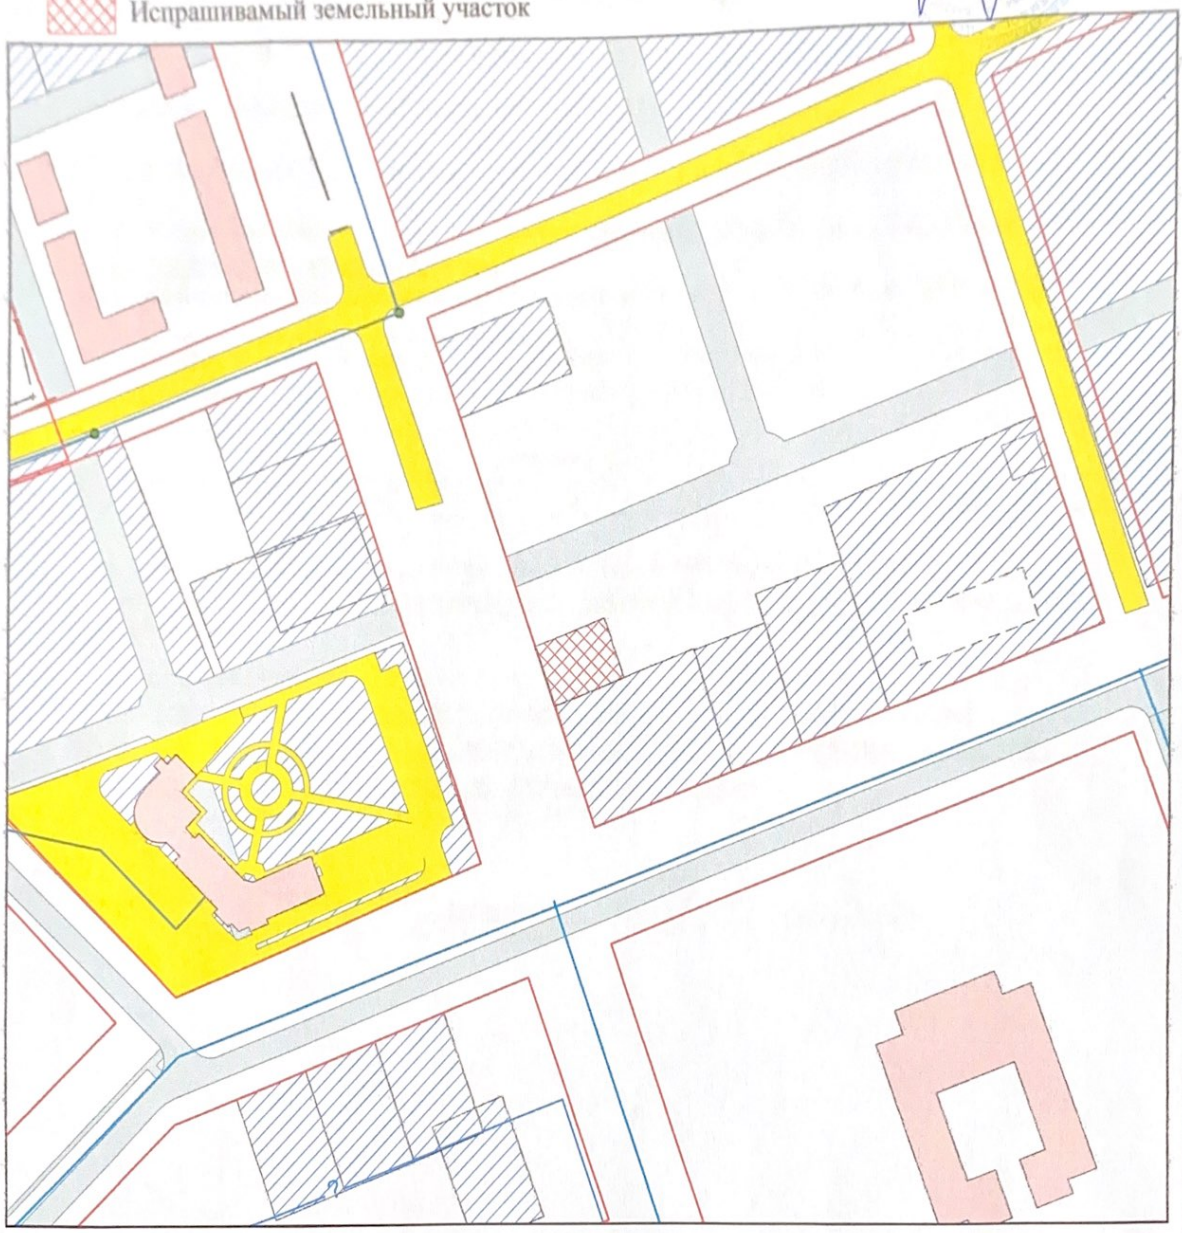

			ГУ "ОТДЕЛ АРХИТЕКТУРЫ И ГРАДОСТРОИТЕЛЬСТВА ЦЕЛИНОГРАДСКОГО РАЙОНА" АКМОЛИНСКОЙ ОБЛАСТИ		
			Акмолинская область, Целиноградский район, с/о Акмол, с.Акмол		
Руководитель		Абилов Ж.Е.	СХЕМА	Стадия 1	Лист 1	Листов 1
Специалист		Жандильдин М.А.	Масштаб 1:2000	2021 г.		

«ЦЕЛИНОГРАД АУДАНЫНЫҢ СӘУЛЕТ ЖӘНЕ ҚАЛАҚҰРЫЛЫСЫ БӨЛІМІ» ММ
ГРАДОСТРОИТЕЛЬСТВА ЦЕЛИНОГРАДСКОГО РАЙОНА»
КЕЛІСІЛДІ/СОГЛАСОВАНО