Схема расположения земельного участка


Целевое назначение: *Для строительства и обслуживания зданий (строений и сооружений)*

Адрес земельного участка: *Целиноградский район, с. Коянды*

Общая площадь земельного участка: *0.1811 га*

ГУ "Отдел земельных отношений Целиноградского района" Сулейменов С.Б.

испрашиваемый земельный участок

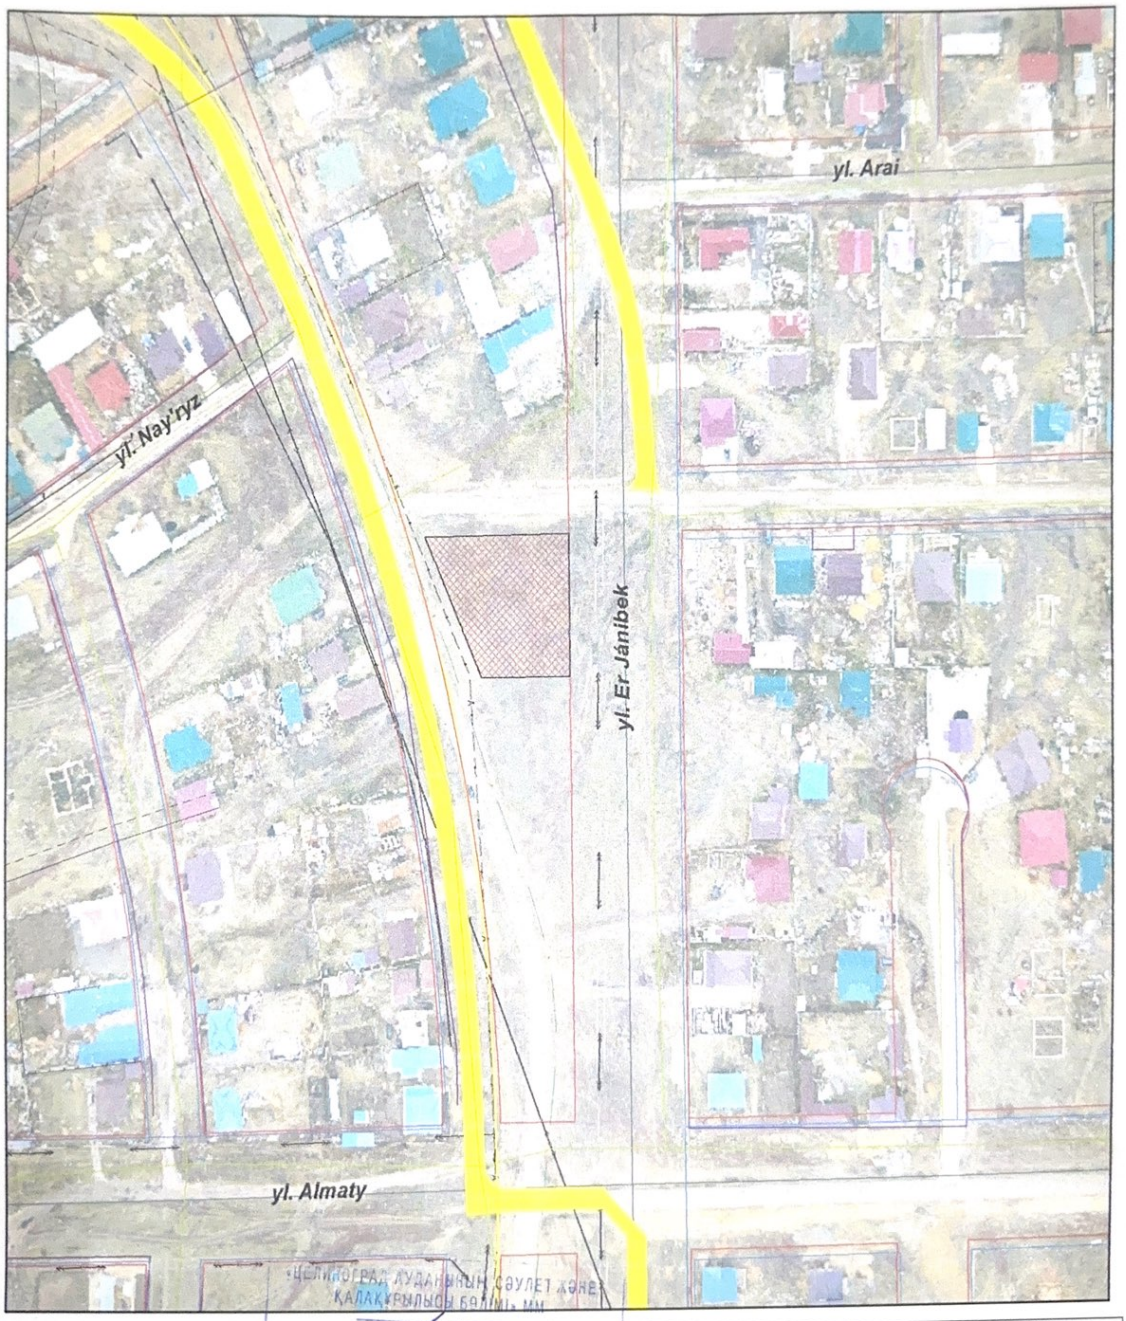

			ГУ "ОТДЕЛ АРХИТЕКТУРЫ И ГРАДОСТРОИТЕЛЬСТВА ЦЕЛИНОГРАДСКОГО РАЙОНА" АКМОЛИНСКОЙ ОБЛАСТИ	
Руководитель		А.Жанузак	с. Коянды, Кояндинский а/о, Целиноградский р-н	листов 1 / масштаб 1: 2000
специалист		Калдыбаев К.С.	Ситуационная схема	2025 г.

ГУ «ОТДЕЛ АРХИТЕКТУРЫ И ГРАДОСТРОИТЕЛЬСТВА ЦЕЛИНОГРАДСКОГО РАЙОНА»
КЕЛІСІЛДІ/СОГЛАСОВАНО