
Схема расположения земельного участка

Целевое назначение: **Обслуживание зданий (строений и сооружений)**
Адрес земельного участка: **Целиноградский район, с/о Акмол, с.Акмол**
Общая площадь земельного участка: **0.7300 га**

ЛОТ №_____

ГУ "Отдел земельных отношений Целиноградского района"
Нуртазин А.А.
_____

Испрашиваемый земельный участок

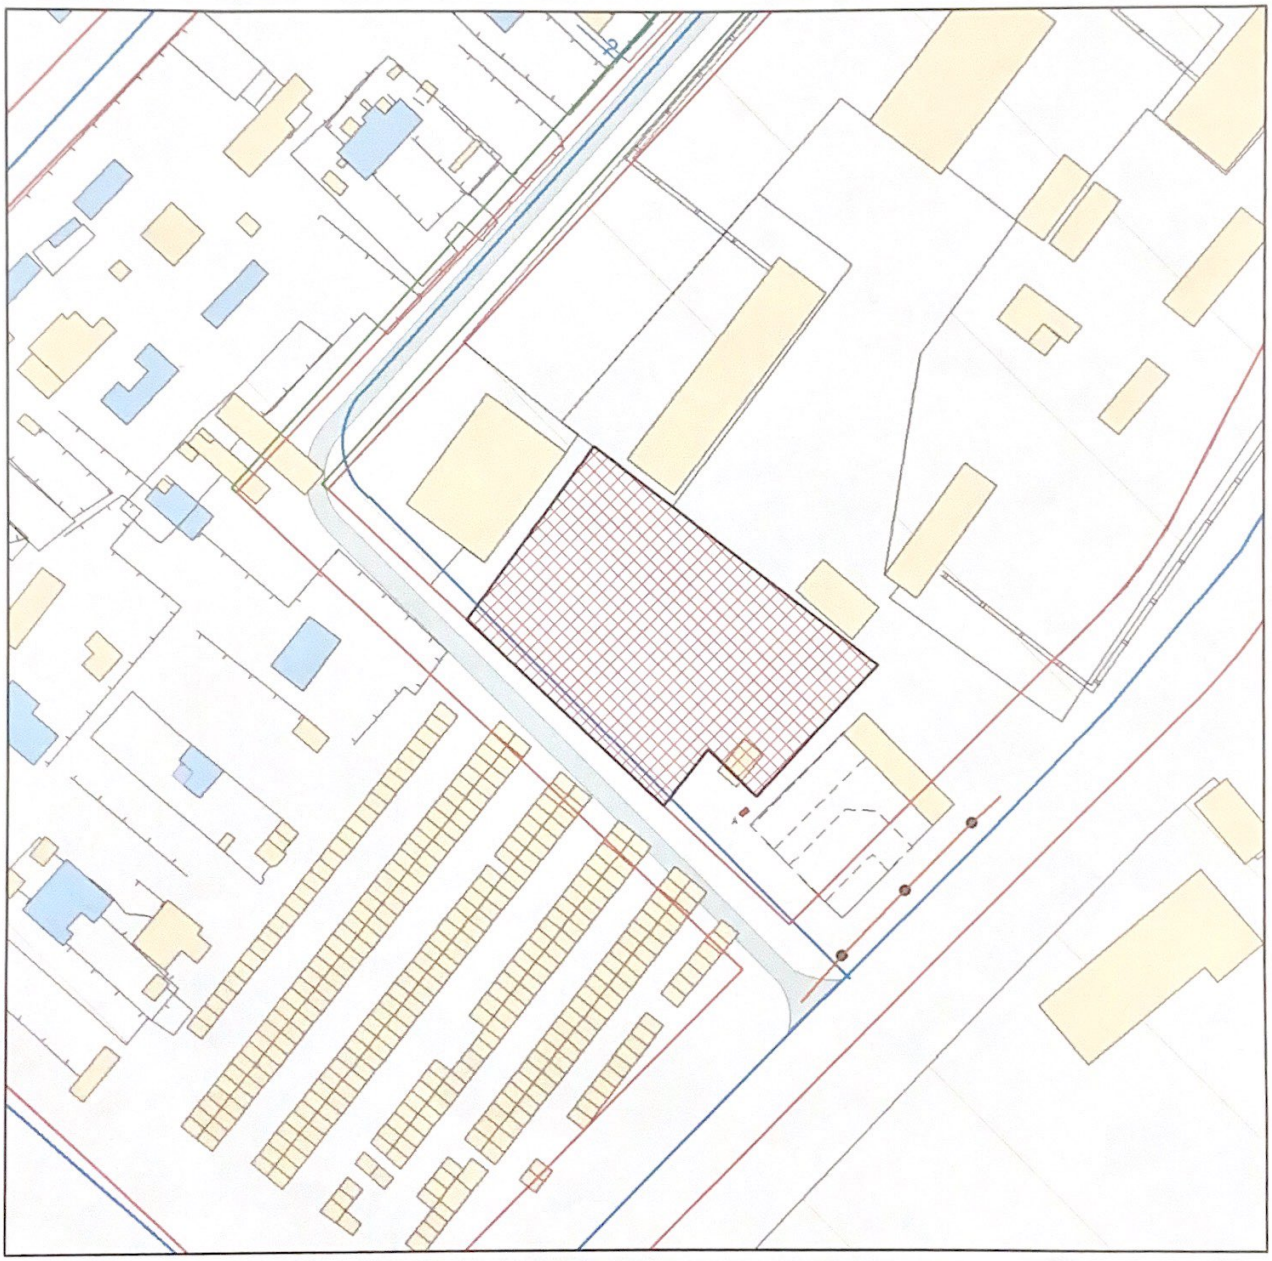

			ГУ "ОТДЕЛ АРХИТЕКТУРЫ И ГРАДОСТРОИТЕЛЬСТВА ЦЕЛИНОГРАДСКОГО РАЙОНА" АКМОЛИНСКОЙ ОБЛАСТИ		
	«ЦЕЛИНОГРАД АУДАНЫНЫҢ СӘУЛЕТ ЖӘНЕ ҚАЛАҚҰРЫЛЫСЫ БӨЛІМІ» ММ		Акмолинская область, Целиноградский район, с/о Акмол, с.Акмол		
Руководитель	ГУ "ОТДЕЛ АРХИТЕКТУРЫ И ГРАДОСТРОИТЕЛЬСТВА ЦЕЛИНОГРАДСКОГО РАЙОНА" КЕЛІСІЛДІ/СОГЛАСОВАНО	Абилов Ж.Е.	СХЕМА	Стадия	Лист	Листов
				1	1	1
Специалист		Бакибеков Р.Т.	Масштаб 1:1000	2021 г.		