Схема расположения земельного участка

Целевое назначение: **Обслуживание здания (строений, сооружений)**


Адрес земельного участка: **Целиноградский район, Кызылсуатский с/о, с. Кызылсуат**

Общая площадь земельного участка: **1,0000 га**

ЛОТ № 11

ГУ "Отдел земельных отношений Целиноградского района"
Нуртазин А.А.

Испрашиваемый земельный участок

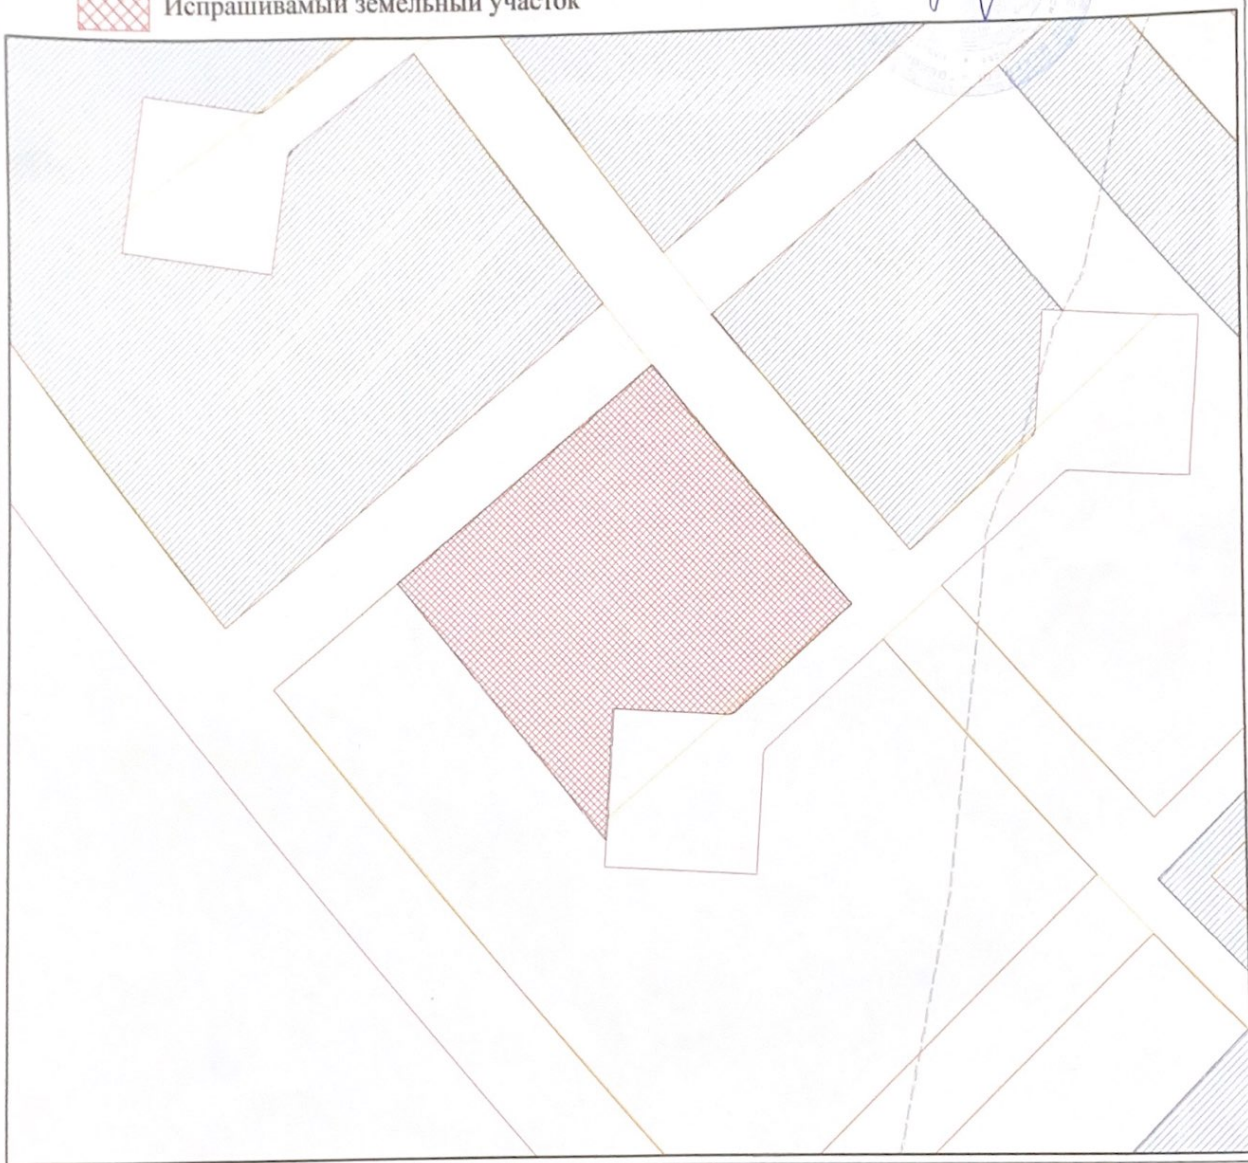

			ГУ "ОТДЕЛ АРХИТЕКТУРЫ И ГРАДОСТРОИТЕЛЬСТВА ЦЕЛИНОГРАДСКОГО РАЙОНА" АКМОЛИНСКОЙ ОБЛАСТИ			
			Акмолинская область, Целиноградский район, Кызылсуатский с/о, с. Кызылсуат			
Руководитель		Абилов Ж.Е.	СХЕМА	Стадия	Лист	Листов
				1	1	1
Специалист		Жандильдин М.	Масштаб 1:2000	2021 г.		