Схема расположения земельного участка


Целевое назначение: *Строительство и обслуживание зданий (строений и сооружений)*

Адрес земельного участка: *Целиноградский район, Кояндинский с/о, с. Коянды*

Общая площадь земельного участка: *0.2000 га*

испрашиваемый земельный участок

ГУ "Отдел земельных отношений Целиноградского района" Нуртазин А.А.

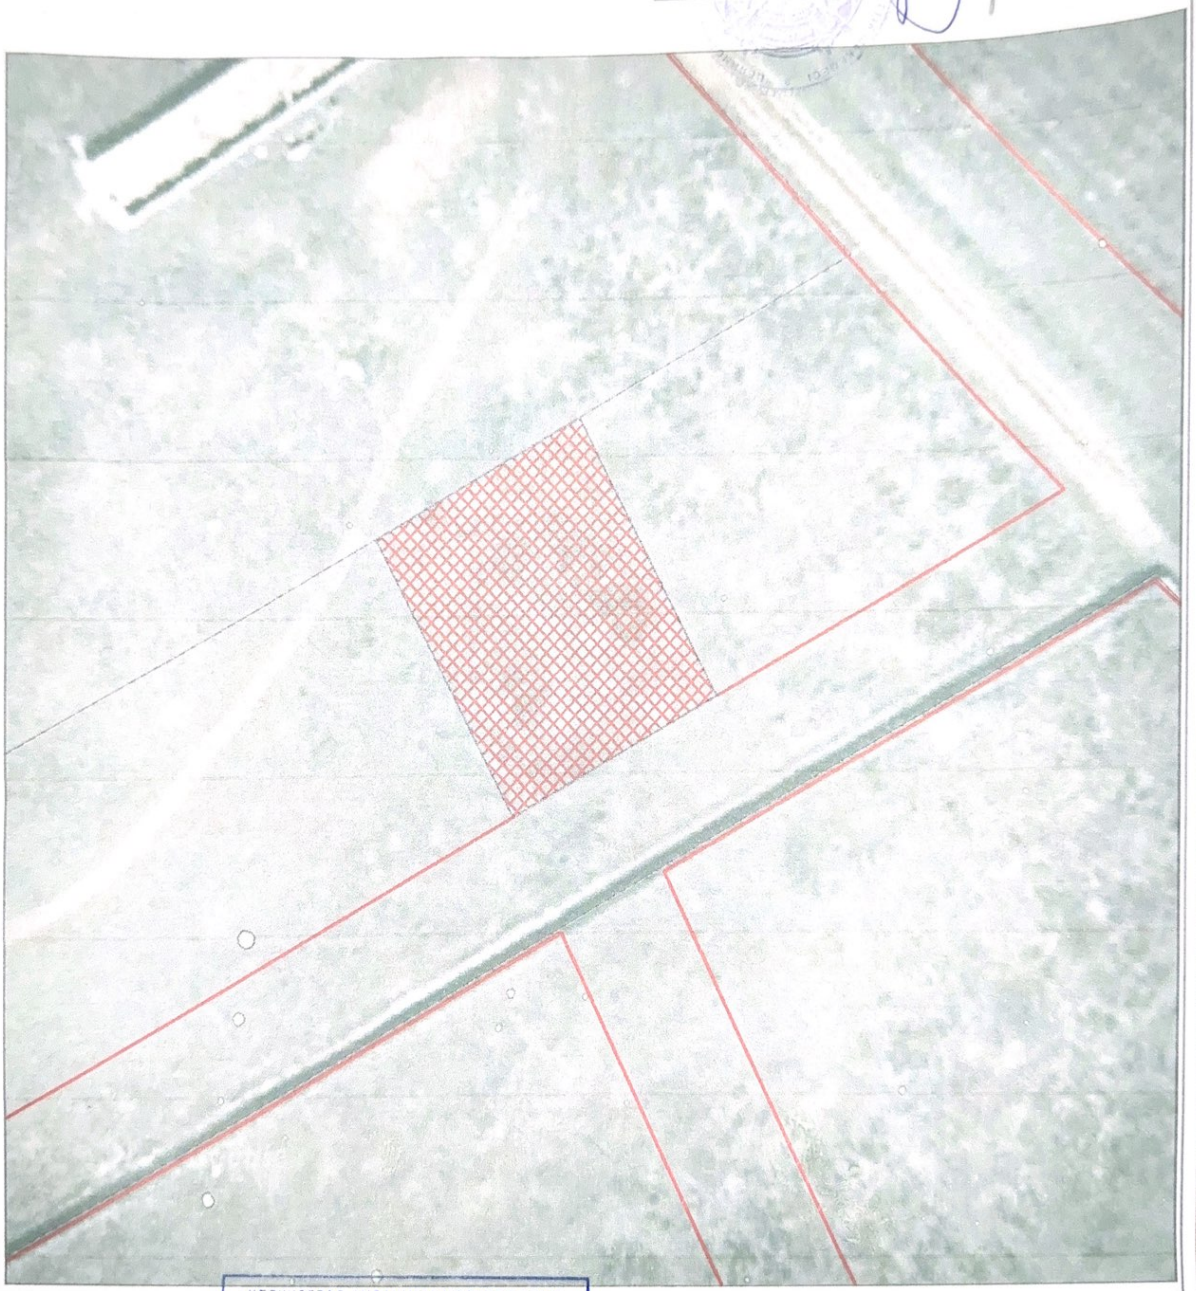

			ГУ "ОТДЕЛ АРХИТЕКТУРЫ И ГРАДОСТРОИТЕЛЬСТВА ЦЕЛИНОГРАДСКОГО РАЙОНА" АКМОЛИНСКОЙ ОБЛАСТИ		
Руководитель		Тлеубеков Д.М.	а. Коянды, Кояндинский а/о, Целиноградский р-н	листов 1	масштаб 1: 1000
специалист		Калдыбаев К.С.	Ситуационная схема	2024 г.	

«ЦЕЛИНОГРАД АУДАНЫНЫҢ СӘУЛЕТ ЖӘНЕ ҚАЛАҚҰРЫЛЫСЫ БӨЛІМІ» ММ
ГУ «ОТДЕЛ АРХИТЕКТУРЫ И ГРАДОСТРОИТЕЛЬСТВА ЦЕЛИНОГРАДСКОГО РАЙОНА»
СОГЛАСОВАНО