Схема расположения земельного участка

21

Целевое назначение: **Обслуживание зданий (строений и сооружений)**


Адрес земельного участка: **Целиноградский район, Талапкерский с/о, с.Кажымукан**

Общая площадь земельного участка: **0,3000 га**

ЛОТ №_____

ГУ "Отдел земельных отношений Целиноградского района"
Нуртазин А.А.
_____

Испрашиваемый земельный участок

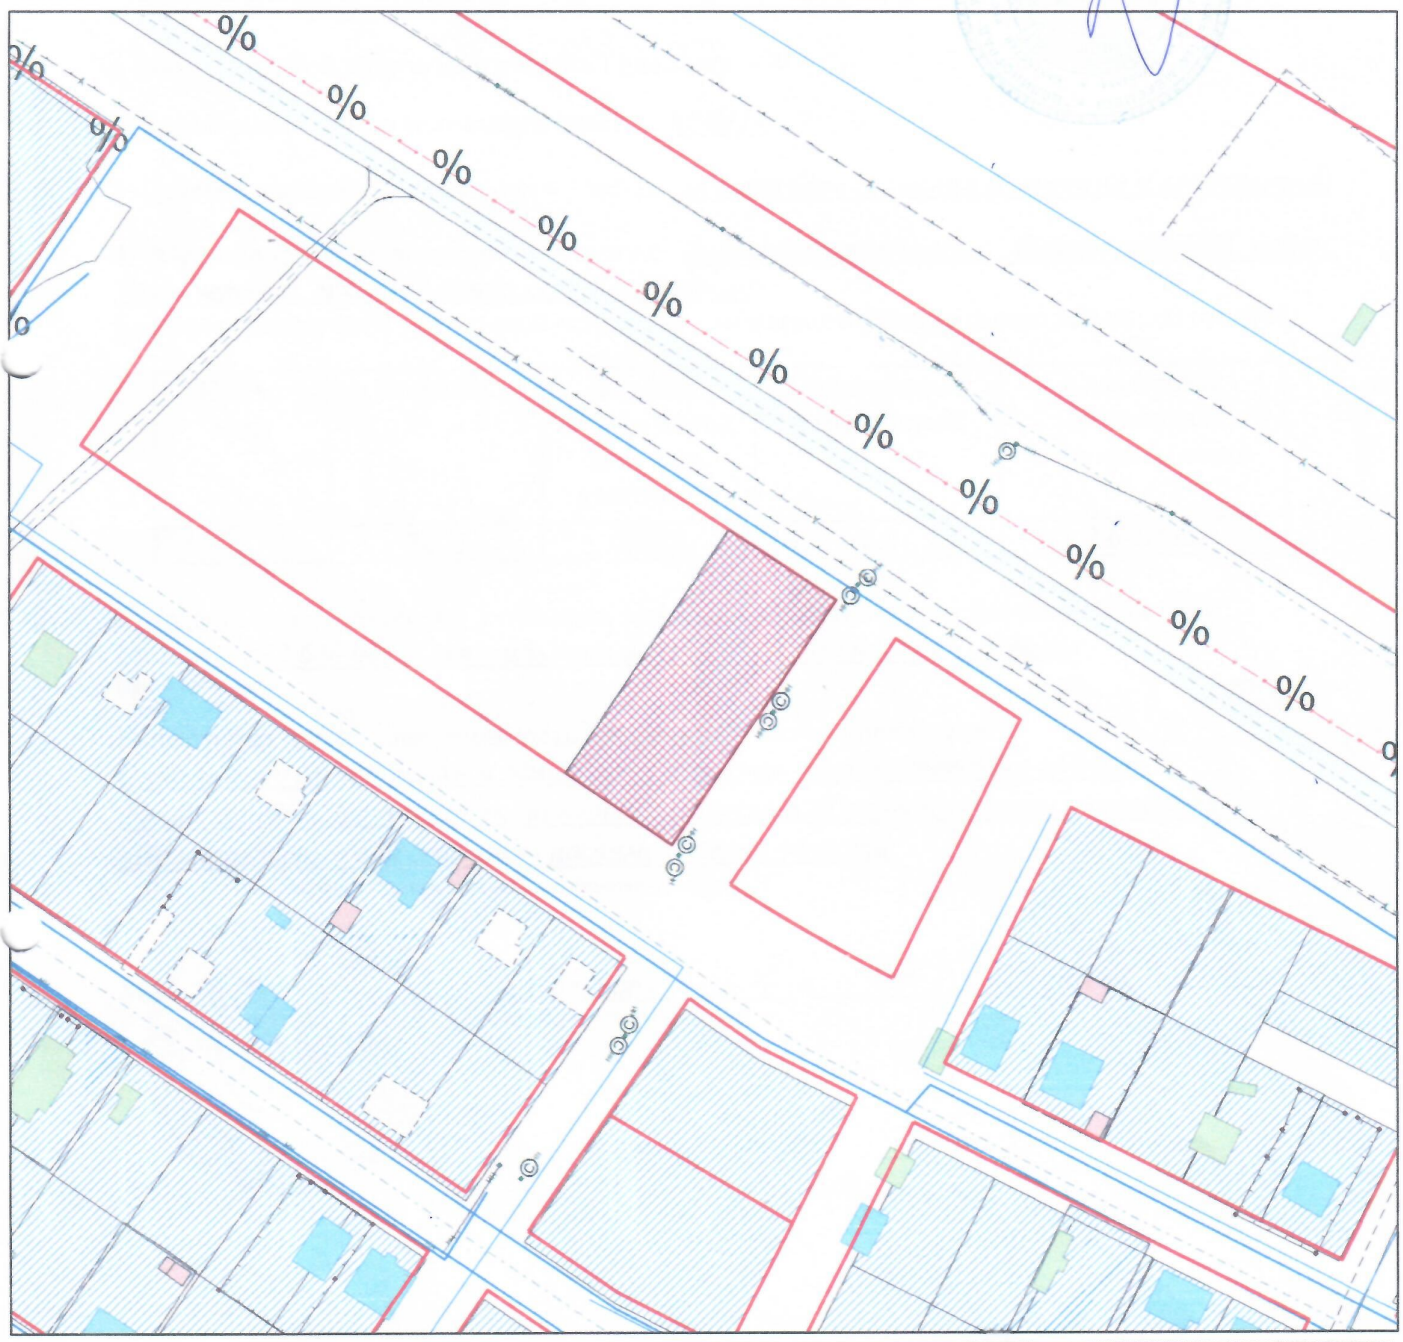

			ГУ "ОТДЕЛ АРХИТЕКТУРЫ И ГРАДОСТРОИТЕЛЬСТВА ЦЕЛИНОГРАДСКОГО РАЙОНА" АКМОЛИНСКОЙ ОБЛАСТИ			
			Акмолинская область, Целиноградский район, Талапкерский с/о, с.Кажымукан			
Руководитель		Абилов Ж.Е.		Стадия	Лист	Листов
			СХЕМА	1	1	1
Специалист		Жандильдин М.	Масштаб 1:2000	2021 г.		