
Схема расположения земельного участка

Целевое назначение: **Для строительства и обслуживание зданий (строений и сооружений)**
Адрес земельного участка: **Целиноградский район, Кызылсуатский с/о, с.Аккайын**
Общая площадь земельного участка: **0,3147 га**

ГУ "Отдел земельных отношений Целиноградского района"
Нуртазин А.А.

Испрашиваемый земельный участок

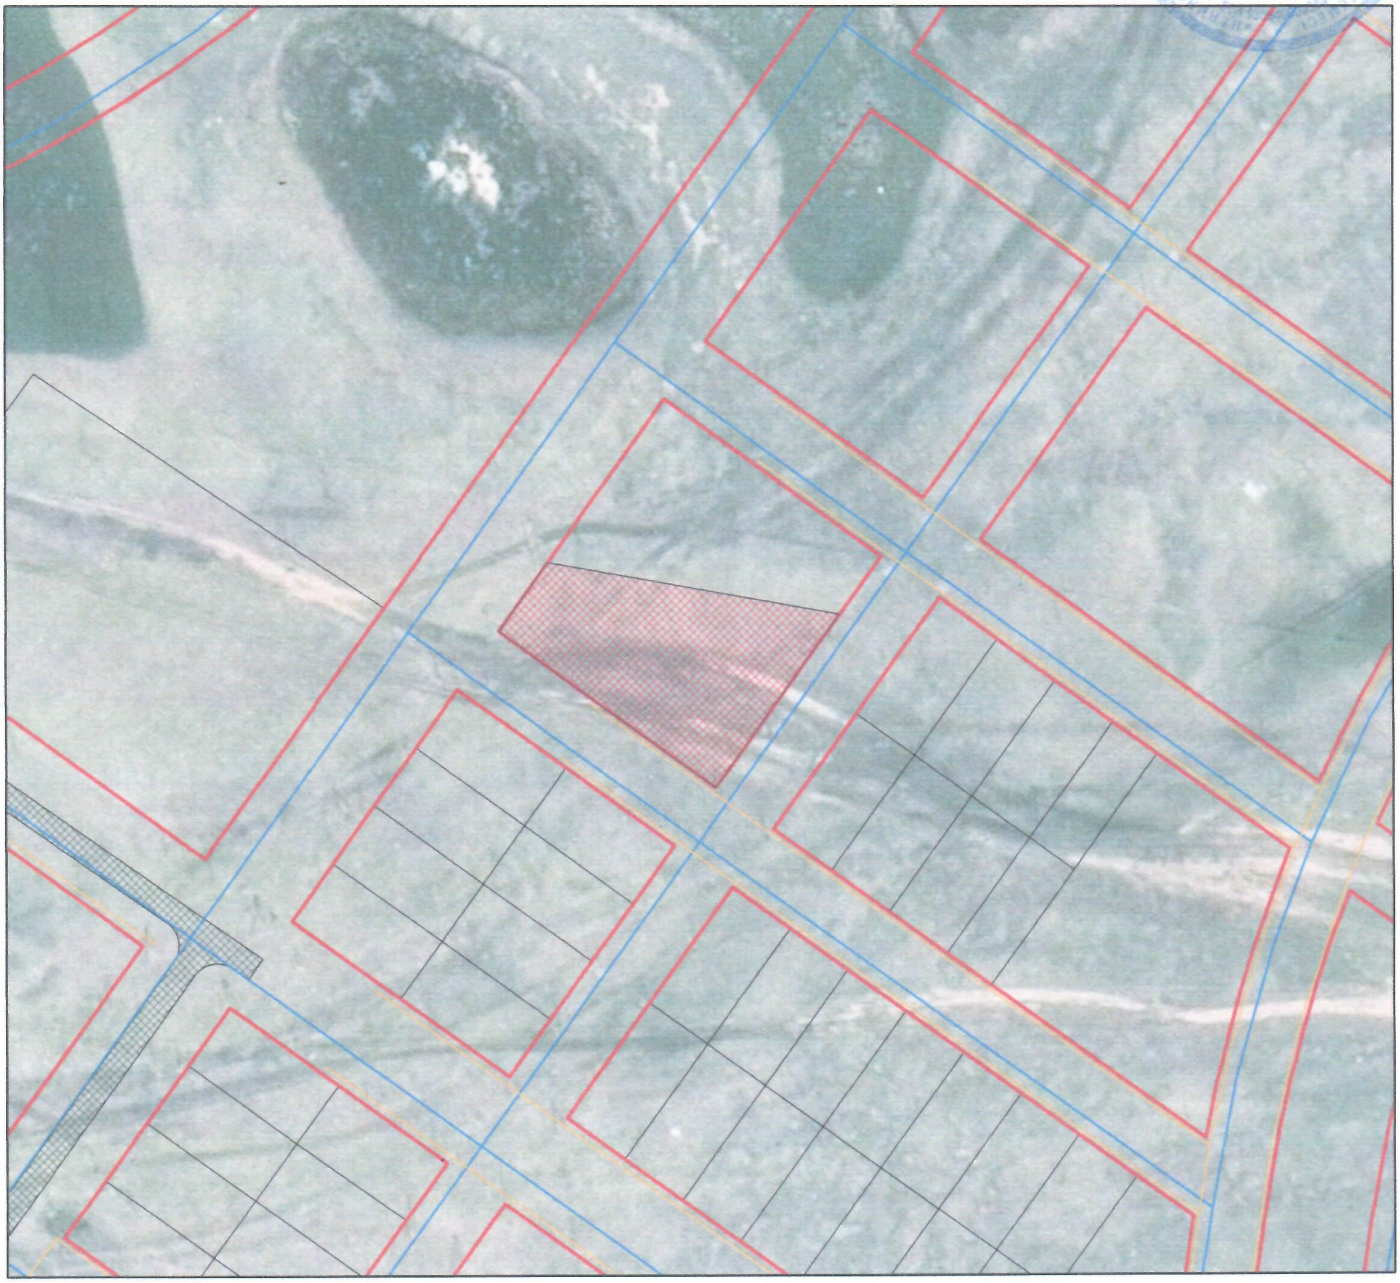

	«ЦЕЛИНОГРАД АУДАНЫНЫҢ СӘУЛЕТ ЖӘНЕ ҚАЛАҚҰРЫЛЫСЫ БӨЛІМІ» ММ ГУ «ОТДЕЛ АРХИТЕКТУРЫ И ГРАДОСТРОИТЕЛЬСТВА ЦЕЛИНОГРАДСКОГО РАЙОНА» КЕЛІСІЛДІ/СОГЛАСОВАНО		ГУ "ОТДЕЛ АРХИТЕКТУРЫ И ГРАДОСТРОИТЕЛЬСТВА ЦЕЛИНОГРАДСКОГО РАЙОНА" АКМОЛИНСКОЙ ОБЛАСТИ	
Руководитель		Д.М. Тулеубеков	Акмолинская область, Целиноградский район, Кызылсуатский с/о	
			Стадия	Лист	Листов
		СХЕМА	1	1	1
Специалист		Н. Даулетбеков	2023 г.		