
Схема расположения земельного участка

Целевое назначение: **Обслуживание здания (строений, сооружений)**
Адрес земельного участка: **Целиноградский район, с/о Акмол, с.Акмол**
Общая площадь земельного участка: **0.0100 га**

ЛОТ № 1

ГУ "Отдел земельных отношений Целиноградского района"
Нуртазин А.А.

Испрашиваемый земельный участок
(без капитального строительства)

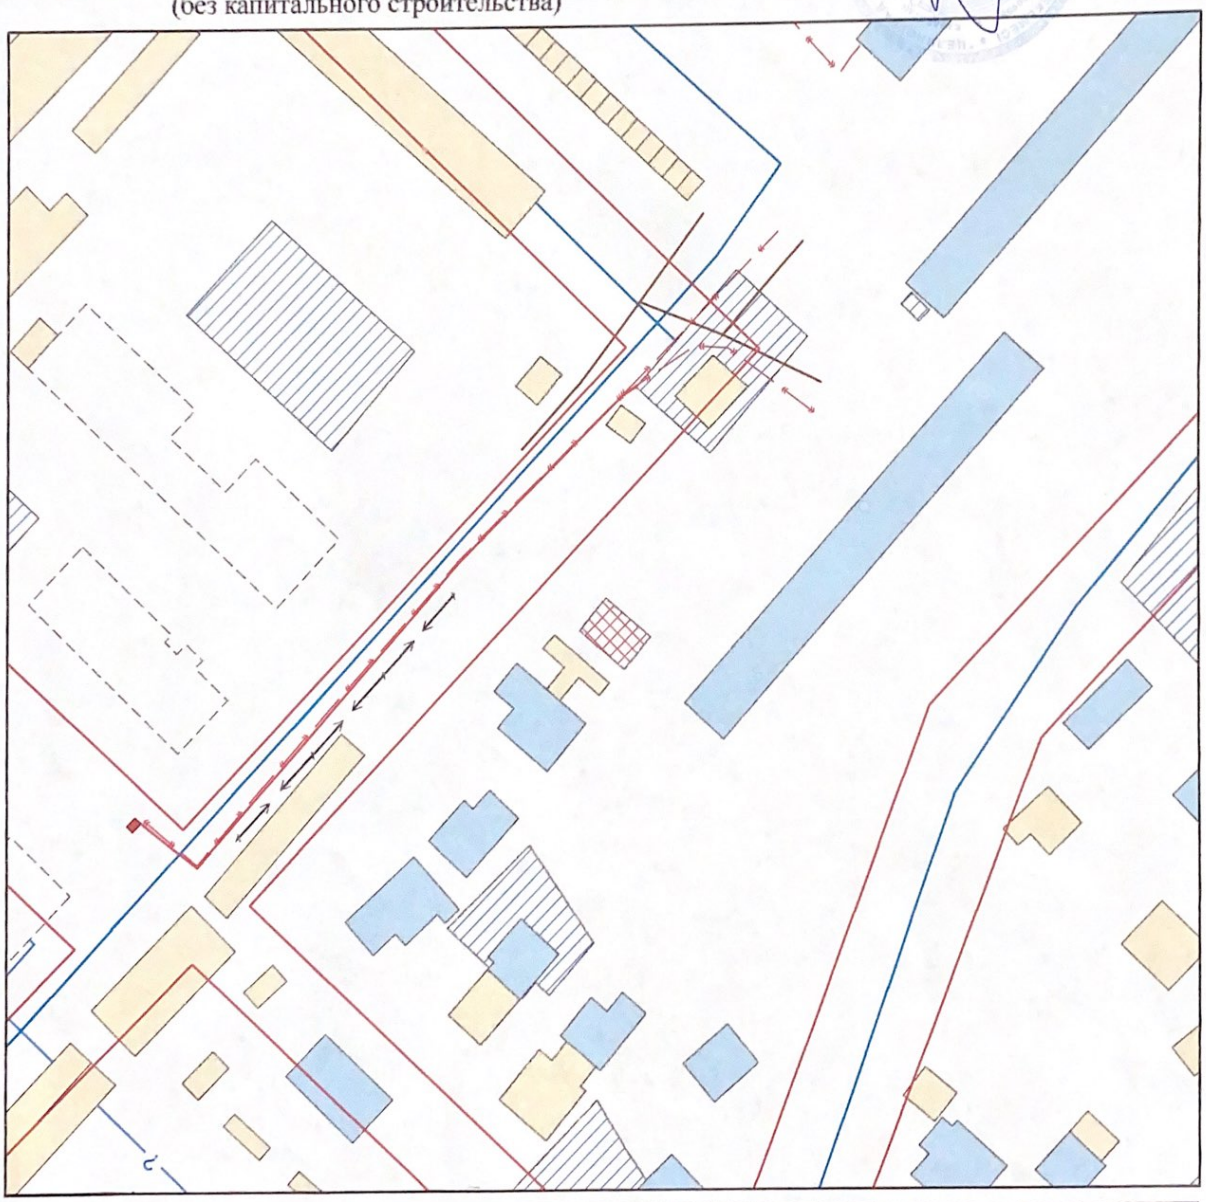

			ГУ "ОТДЕЛ АРХИТЕКТУРЫ И ГРАДОСТРОИТЕЛЬСТВА ЦЕЛИНОГРАДСКОГО РАЙОНА" АКМОЛИНСКОЙ ОБЛАСТИ			
			Акмолинская область, Целиноградский район, с/о Акмол, с.Акмол			
Руководитель		Абилов Ж.Е.	СХЕМА	Стадия	Лист	Листов
				1	1	1
Специалист		Жандильдин М.А.	Масштаб 1:1000	2021 г.		

«ЦЕЛИНОГРАД АУДАНЫНЫҢ СӘУЛЕТ ЖӘНЕ ҚАЛАҚҰРЫЛЫСЫ БӨЛІМІ» ММ
ГРАДОСТРОИТЕЛЬСТВА ЦЕЛИНОГРАДСКОГО РАЙОНА»