
Схема расположения земельного участка

Целевое назначение: **Обслуживание здания (строений, сооружений)**
Адрес земельного участка: **Целиноградский район, с/о Акмол, с.Акмол**
Общая площадь земельного участка: **0.0200 га**

ЛОТ №_____

ГУ "Отдел земельных отношений Целиноградского района"
Нуртазин А.А.
_____

Испрашивамый земельный участок

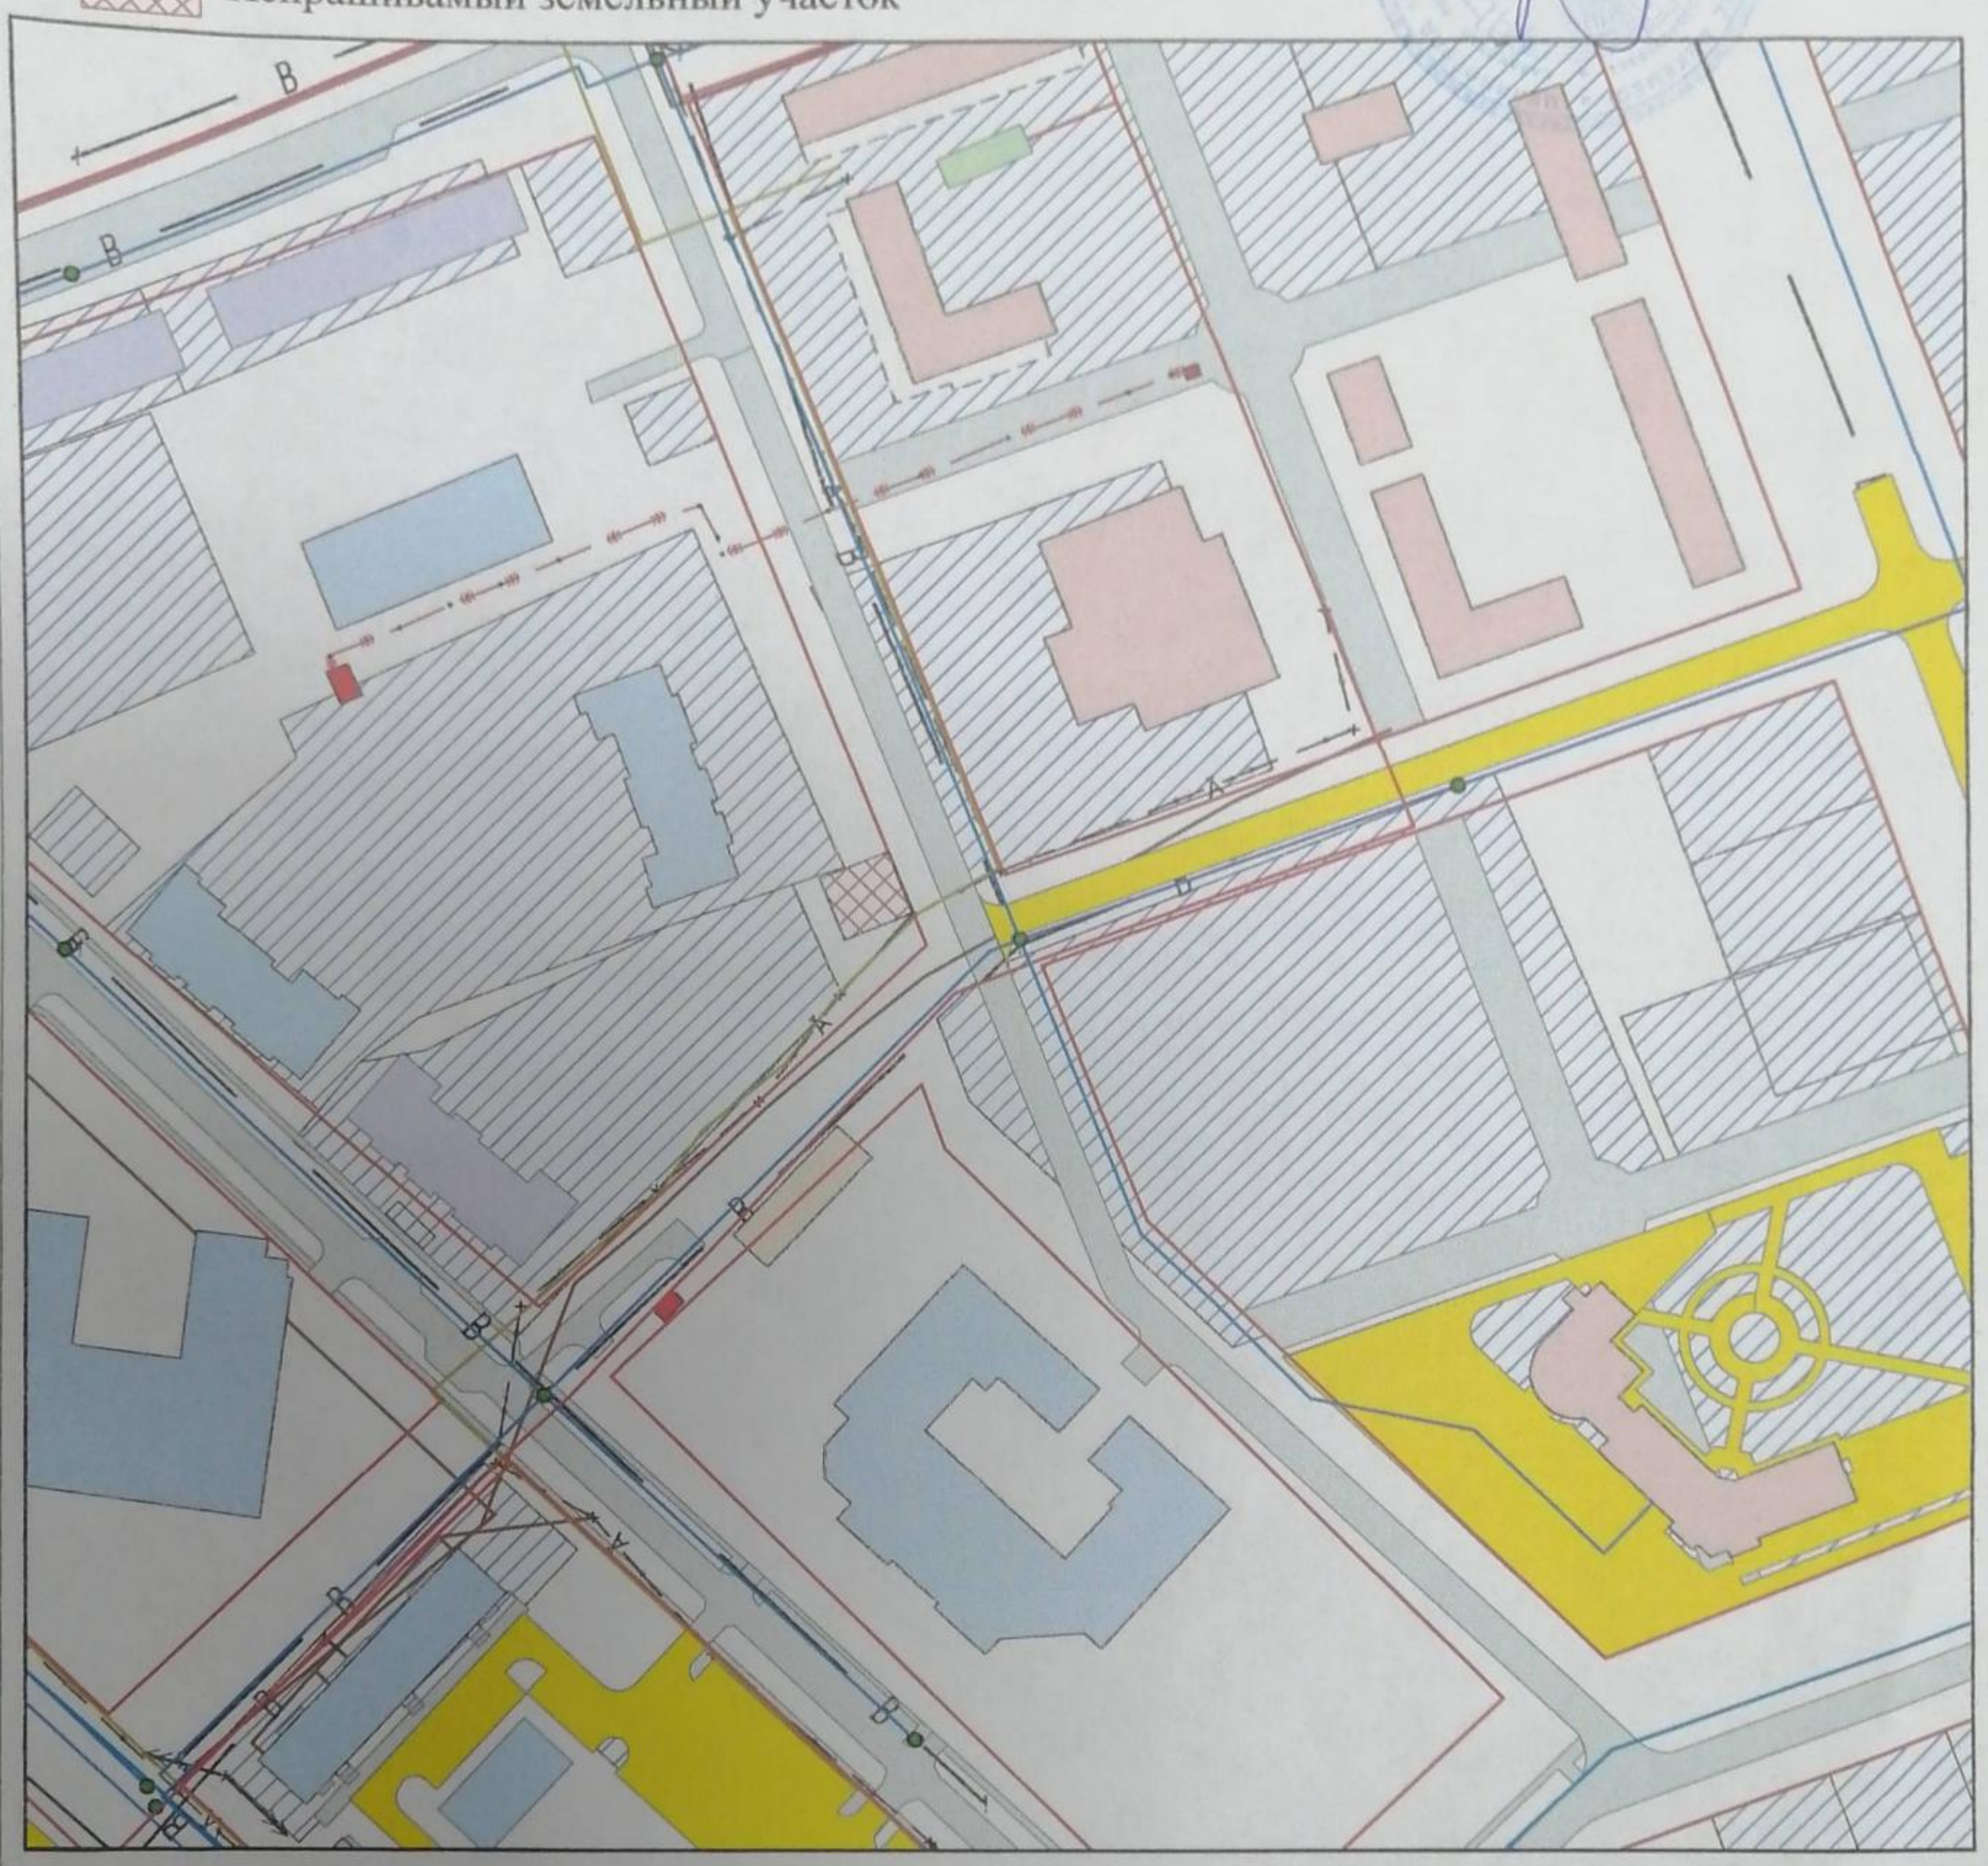

		ГУ "ОТДЕЛ АРХИТЕКТУРЫ И ГРАДОСТРОИТЕЛЬСТВА ЦЕЛИНОГРАДСКОГО РАЙОНА" АКМОЛИНСКОЙ ОБЛАСТИ			
	«ЦЕЛИНОГРАД АУДАНЫНЫҢ СӘУЛЕТ ЖӘНЕ ҚАЛАҚҰРЫЛЫСЫ БӨЛІМІ» ММ	Акмолинская область, Целиноградский район, с/о Акмол, с.Акмол			
Руководитедь	Абилов Ж.Е.	СХЕМА	Стадия 1	Лист 1	Листов 1
Специалист	Жандильдин М.А.	Масштаб 1:2000	2021 г.		

ГУ «ОТДЕЛ АРХИТЕКТУРЫ И ГРАДОСТРОИТЕЛЬСТВА ЦЕЛИНОГРАДСКОГО РАЙОНА»
КЕЛІСІЛДІ/СОГЛАСОВАНО

Scanned by TapScanner