Схема расположения земельного участка


Целевое назначение: **Для строительства и обслуживание зданий (строений и сооружений)**

Адрес земельного участка: **Целиноградский район, Талапкерский с/о, с.Кажымукан**

Общая площадь земельного участка: **0,1000 га**

ГУ "Отдел земельных отношений Целиноградского района"
Нуртазин А.А.

Испрашиваемый земельный участок

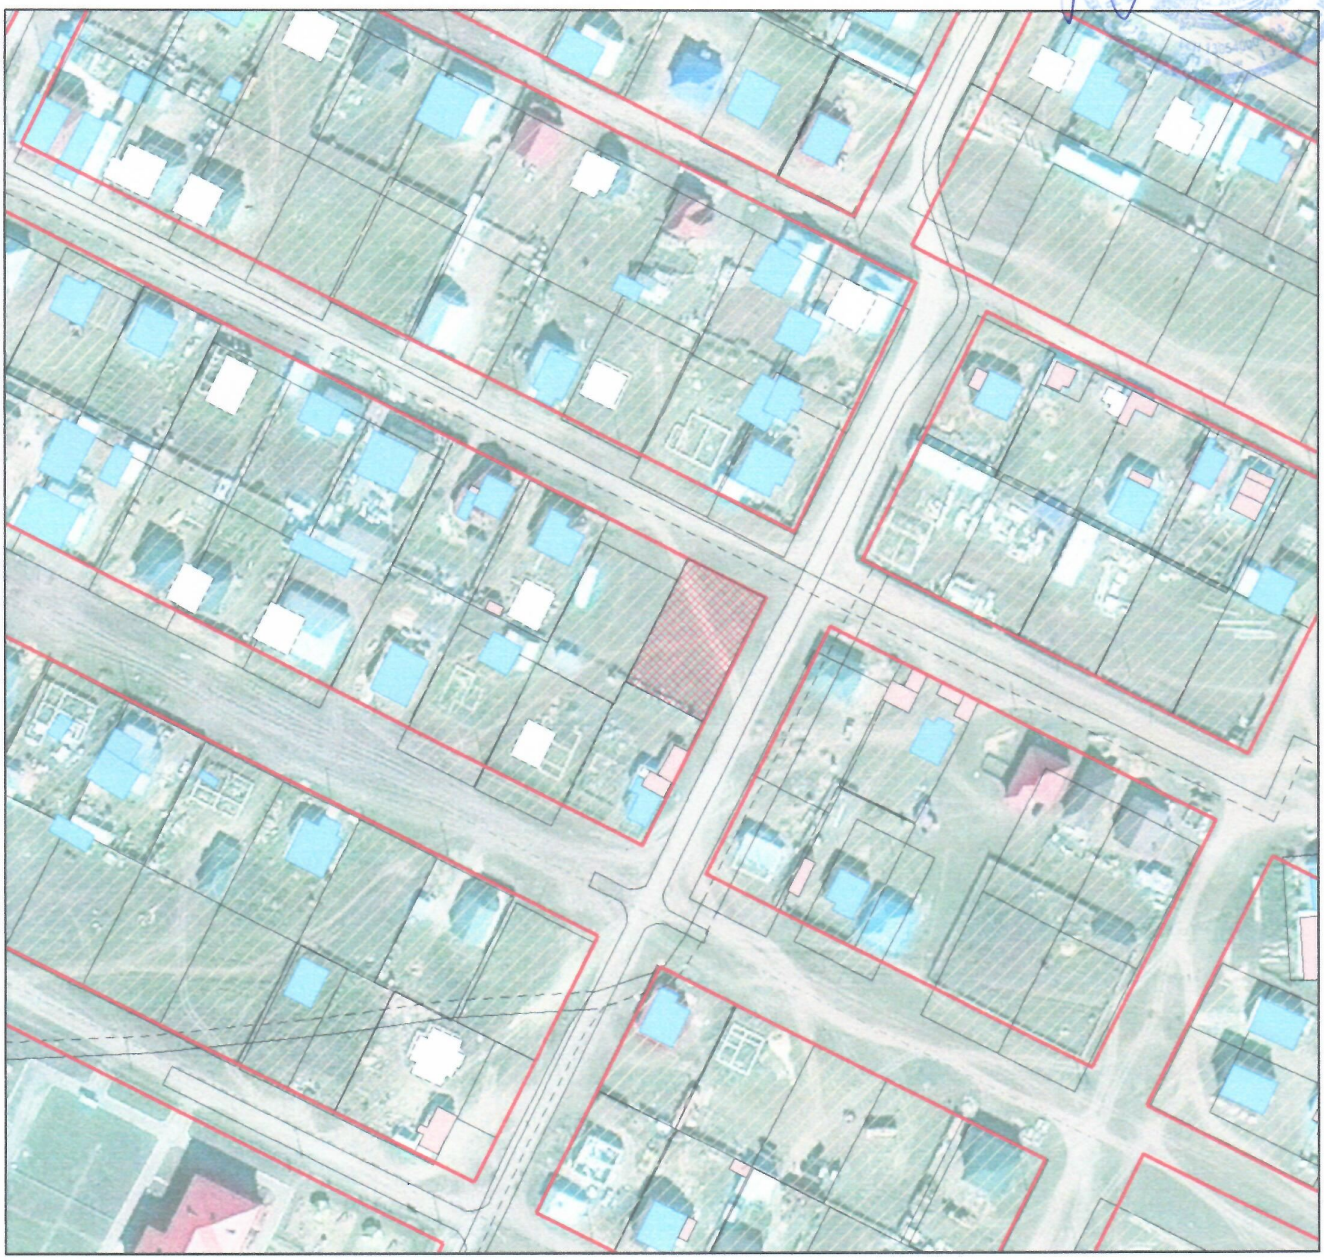

			ГУ "ОТДЕЛ АРХИТЕКТУРЫ И ГРАДОСТРОИТЕЛЬСТВА ЦЕЛИНОГРАДСКОГО РАЙОНА" АКМОЛИНСКОЙ ОБЛАСТИ			
			Акмолинская область, Целиноградский район, Талапкерский с/о, с.Кажымукан			
Руководитель		Тулеубеков Д. М.		Стадия	Лист	Листов
			СХЕМА	1	1	1
Специалист		Даулетбеков Н. Е.	Масштаб 1:2000	2023 г.		

«ЦЕЛИНОГРАД АУДАНЫНЫҢ СӘУЛЕТ ЖӘНЕ ҚАЛАҚҰРЫЛЫСЫ БӨЛІМІ» ММ
ГУ «ОТДЕЛ АРХИТЕКТУРЫ И ГРАДОСТРОИТЕЛЬСТВА ЦЕЛИНОГРАДСКОГО РАЙОНА»
КЕЛІСІЛДІ/СОГЛАСОВАНО