Схема расположения земельного участка

Целевое назначение: **Обслуживание зданий (строений и сооружений)**


Адрес земельного участка: **Целиноградский район, Талапкерский с/о, с.Талапкер**

Общая площадь земельного участка: **0,0700 га**

ЛОТ №_____

ГУ "Отдел земельных отношений Целиноградского района" Нуртазин А.А.

Испрашиваемый земельный участок

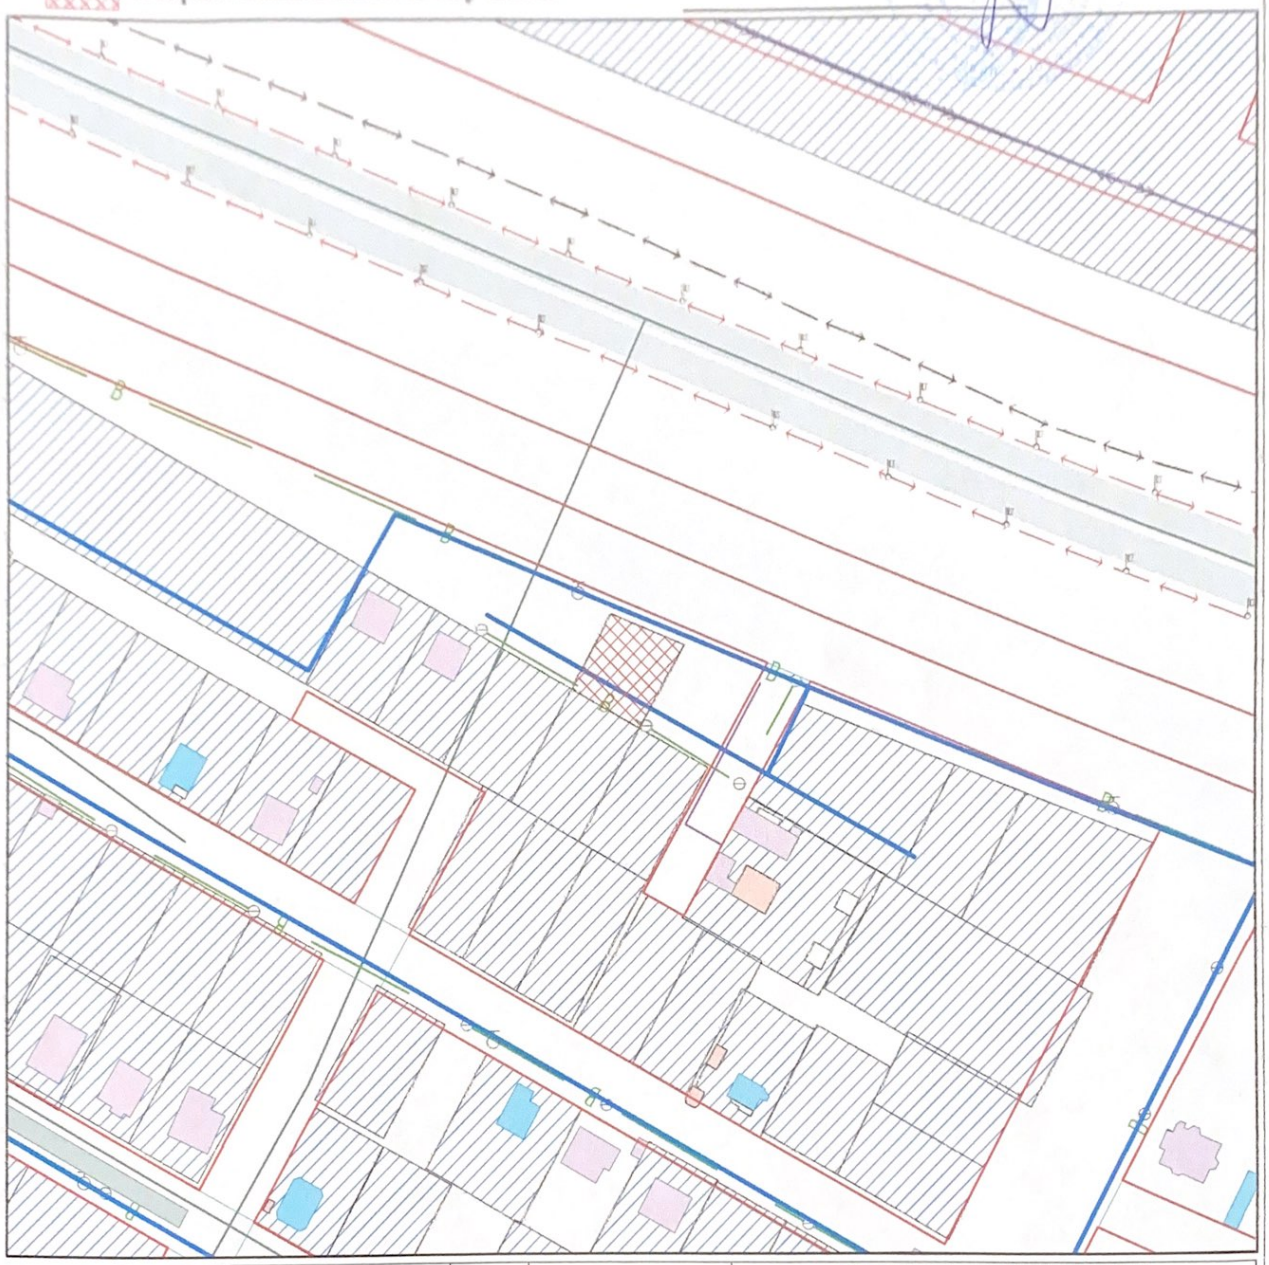

			ГУ "ОТДЕЛ АРХИТЕКТУРЫ И ГРАДОСТРОИТЕЛЬСТВА ЦЕЛИНОГРАДСКОГО РАЙОНА" АКМОЛИНСКОЙ ОБЛАСТИ			
«ЦЕЛИНОГРАД АУДАНЫНЫҢ СӘУЛЕТ ЖӘНЕ ҚАЛАҚҰРЫЛЫСЫ БӨЛІМІ» ММ			Акмолинская область, Целиноградский район, Талапкерский с/о			
Руководитель		Абилов Ж.Е.	СХЕМА	Стадия	Лист	Листов
				1	1	1
Специалист		Жандильдин М.	Масштаб 1:2000	2021 г.		

«ЦЕЛИНОГРАД АУДАНЫНЫҢ СӘУЛЕТ ЖӘНЕ ҚАЛАҚҰРЫЛЫСЫ БӨЛІМІ» ММ
ГРАДОСТРОИТЕЛЬСТВА ЦЕЛИНОГРАДСКОГО РАЙОНА»