Схема расположения земельного участка

Назначение: **Обслуживание зданий (строений и сооружений)**


Земельного участка: **Целиноградский район,Кызылсуатский с/о, с.Аккайын**

Площадь земельного участка: **0,3000 га**

Г №_____

ГУ "Отдел земельных отношений Целиноградского района"
Нуртазин А.А.

Испрашиваемый земельный участок

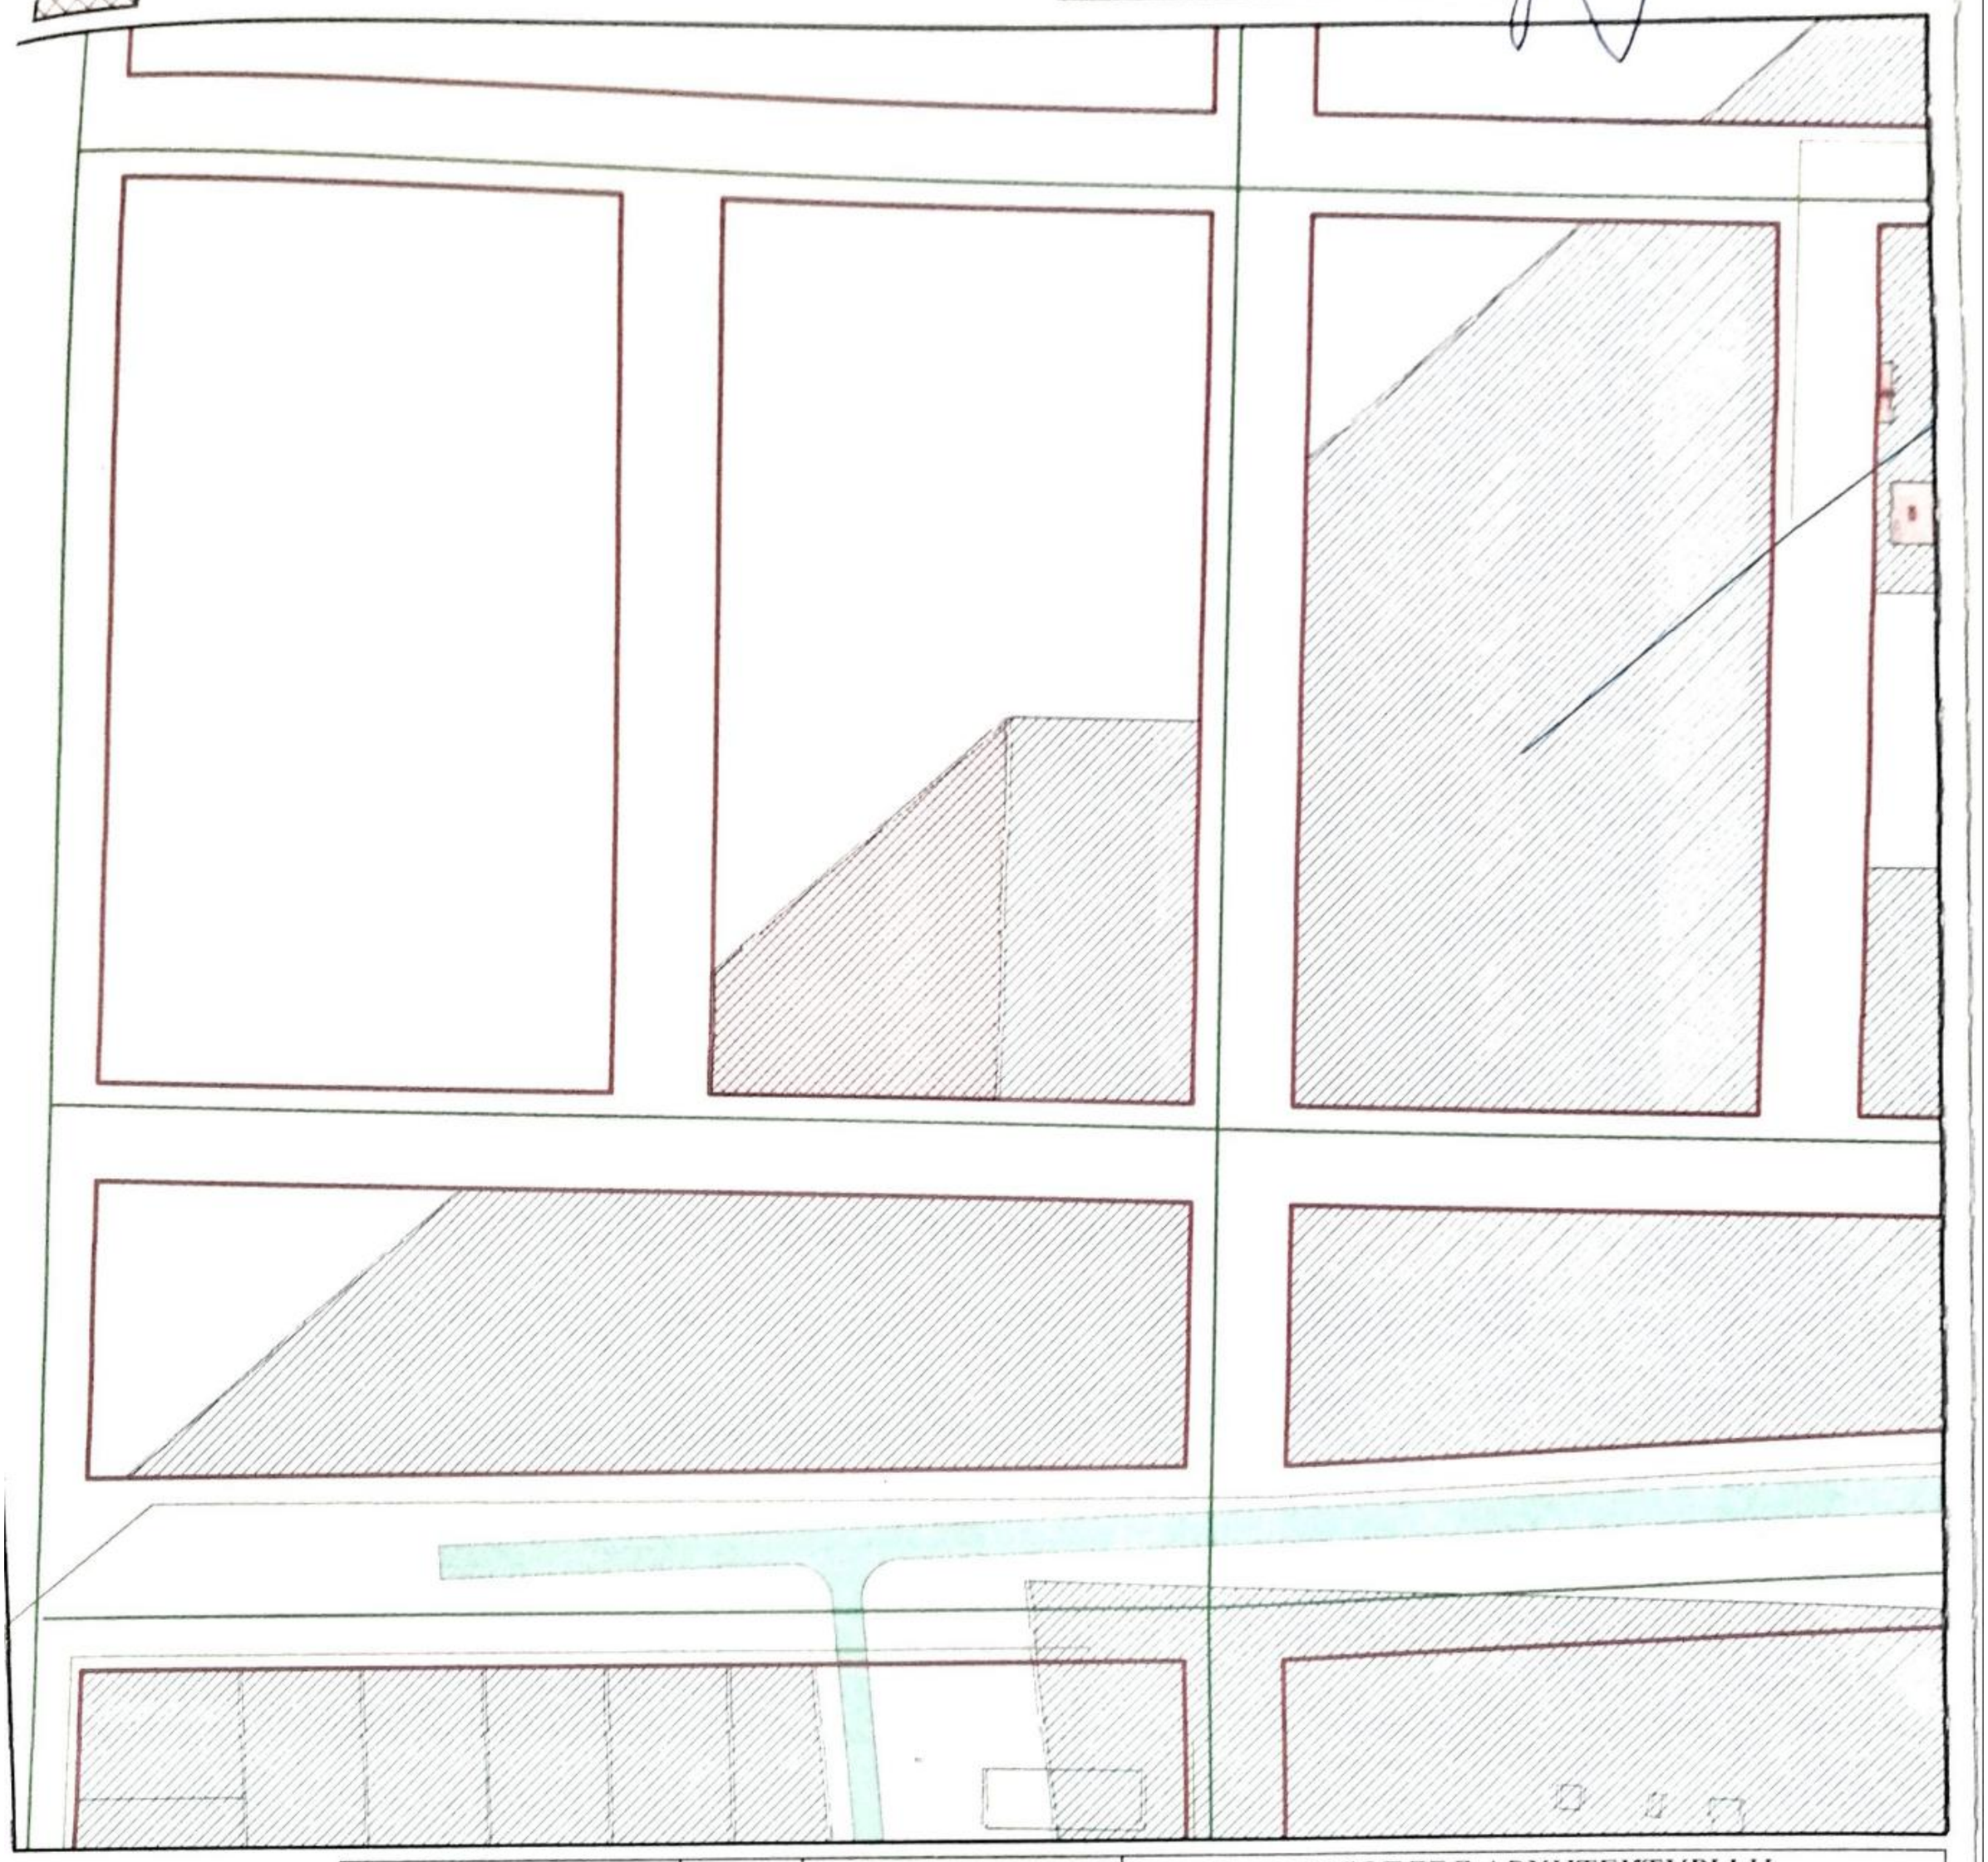

			ГУ "ОТДЕЛ АРХИТЕКТУРЫ И ГРАДОСТРОИТЕЛЬСТВА ЦЕЛИНОГРАДСКОГО РАЙОНА" АКМОЛИНСКОЙ ОБЛАСТИ		
Руководитель		Абилов Ж.Е.	Акмолинская область, Целиноградский район, Кызылсуатский с/о		
				Стадия	Лист	Листов
			СХЕМА	1	1	1
Специалист		Жандильдин М.	Масштаб 1:2000	2021 г.		

Scanned by TapScanner