Схема расположения земельного участка

Целевое назначение: **Обслуживание здания (строений, сооружений)**

Адрес земельного участка: **Целиноградский район, Кызылсуатский с/о, с. Кызылсуат**


Общая площадь земельного участка: **0,1000 га**

ЛОТ №_____

ГУ "Отдел земельных отношений Целиноградского района" Нуртазин А.А.

_____

Испрашиваемый земельный участок

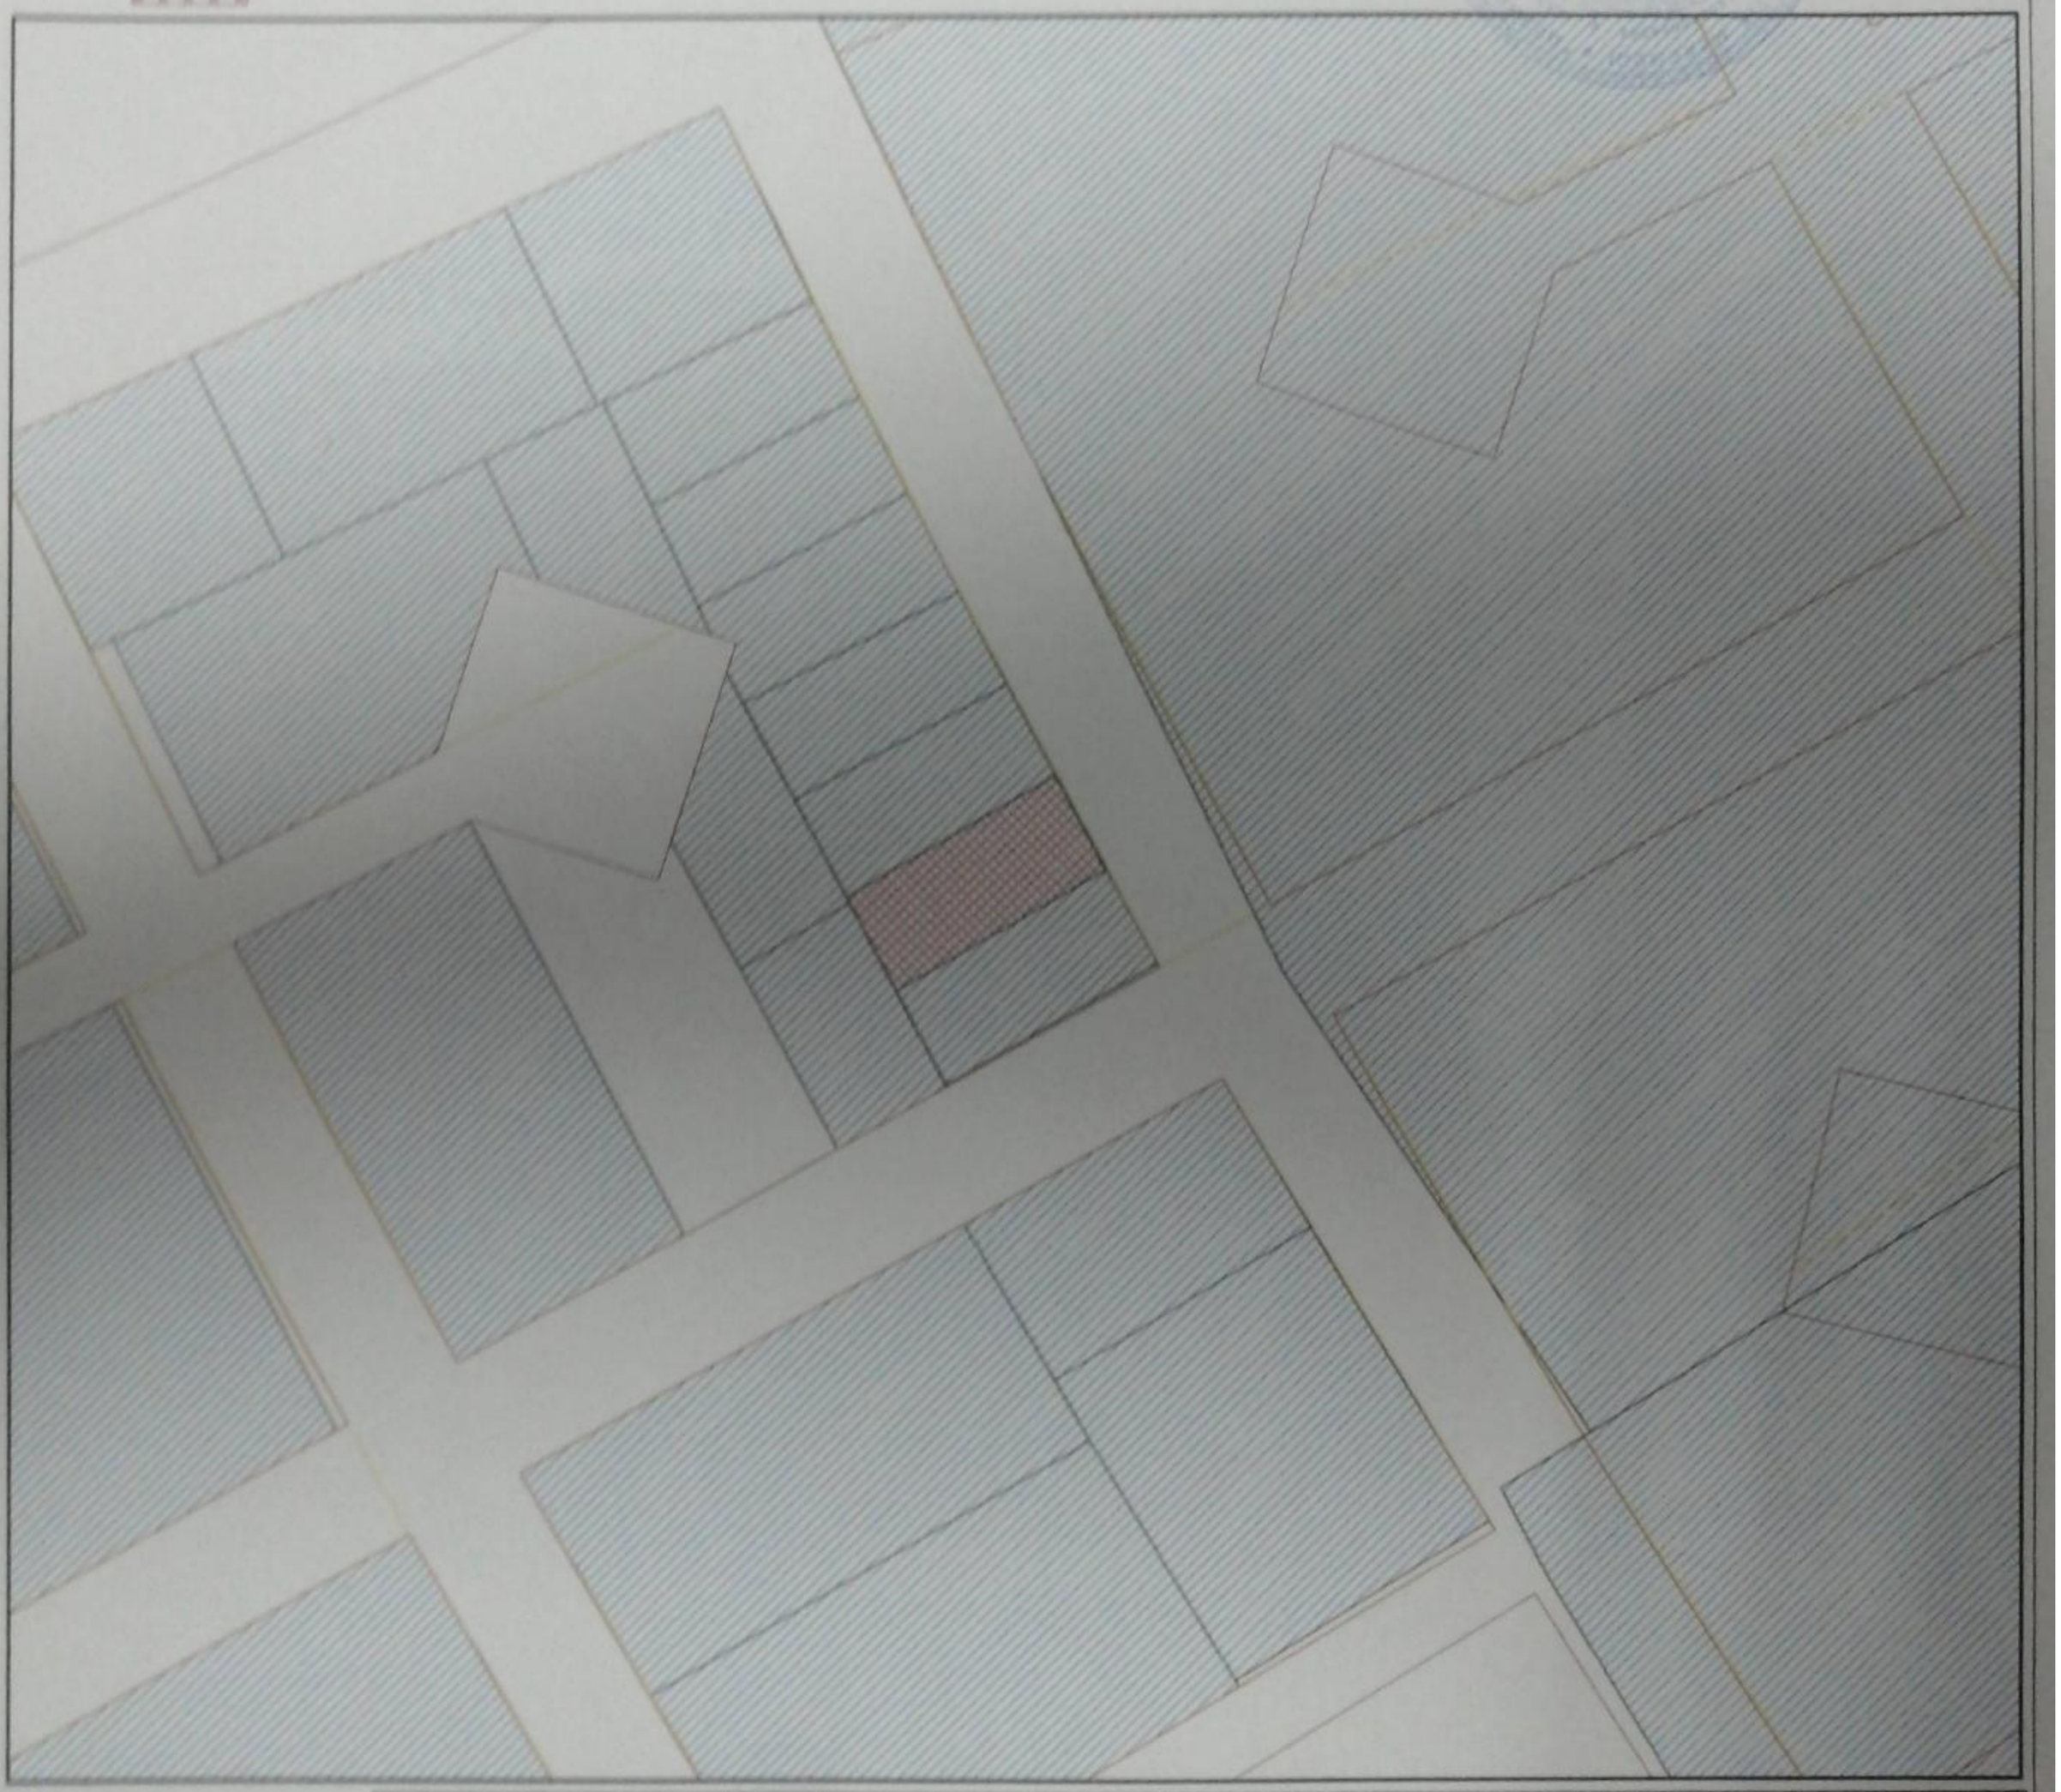

			ГУ "ОТДЕЛ АРХИТЕКТУРЫ И ГРАДОСТРОИТЕЛЬСТВА ЦЕЛИНОГРАДСКОГО РАЙОНА" АКМОЛИНСКОЙ ОБЛАСТИ		
			Акмолинская область, Целиноградский район, Кызылсуатский с/о, с. Кызылсуат		
Руководитель		Абилов Ж.Е.		Стадия	Лист	Листов
			СХЕМА	1	1	1
Специалист		Жандильдин М.	Масштаб 1:2000	2021 г.		

Scanned by TapScanner