
Схема расположения земельного участка

Целевое назначение: **Обслуживание зданий (строений и сооружений)**
Адрес земельного участка: **Целиноградский район, с/о Акмол, с.Акмол**
Общая площадь земельного участка: **0.1000 га**

ЛОТ №_____

ГУ "Отдел земельных отношений Целиноградского района"
Нуртазин А.А.

Испрашивамый земельный участок

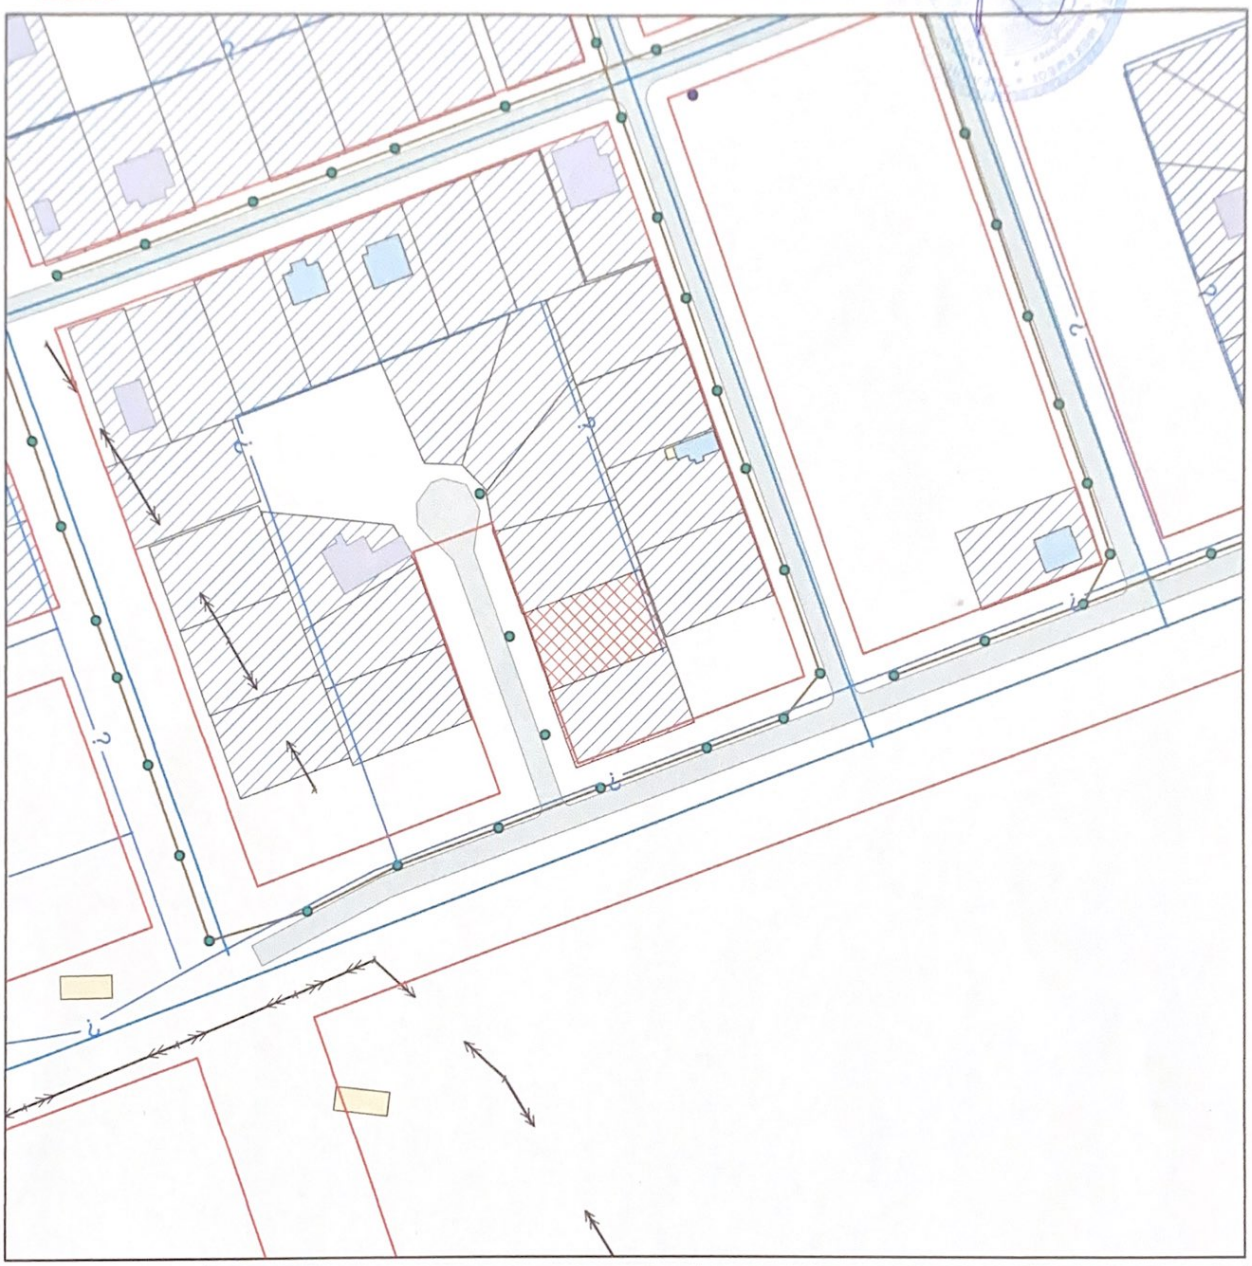

			ГУ "ОТДЕЛ АРХИТЕКТУРЫ И ГРАДОСТРОИТЕЛЬСТВА ЦЕЛИНОГРАДСКОГО РАЙОНА" АКМОЛИНСКОЙ ОБЛАСТИ		
		«ЦЕЛИНОГРАД АУДАНЫНЫҢ СӘУЛЕТ ЖӘНЕ ҚАЛАҚҰРЫЛЫСЫ БӨЛІМІ» ММ	Акмолинская область, Целиноградский район, с/о Акмол, с.Акмол		
Руководитель		Абилов Ж.Е.		Стадия	Лист	Листов
		ГУ «ОТДЕЛ АРХИТЕКТУРЫ И ГРАДОСТРОИТЕЛЬСТВА ЦЕЛИНОГРАДСКОГО РАЙОНА»	СХЕМА	1	1	1
Специалист		Жандильдин М.А.	Масштаб 1:1000	2021 г.		