Схема расположения земельного участка

Целевое назначение: *Для строительства и обслуживания зданий (строений и сооружений)*


Адрес земельного участка: *Целиноградский район, Кояндинский с/о, с. Коянды*

Общая площадь земельного участка: *0.2000 га*

как Арх 2

испрашиваемый земельный участок

ГУ "Отдел земельных отношений Целиноградского района"
Нуртазин А.А. М012

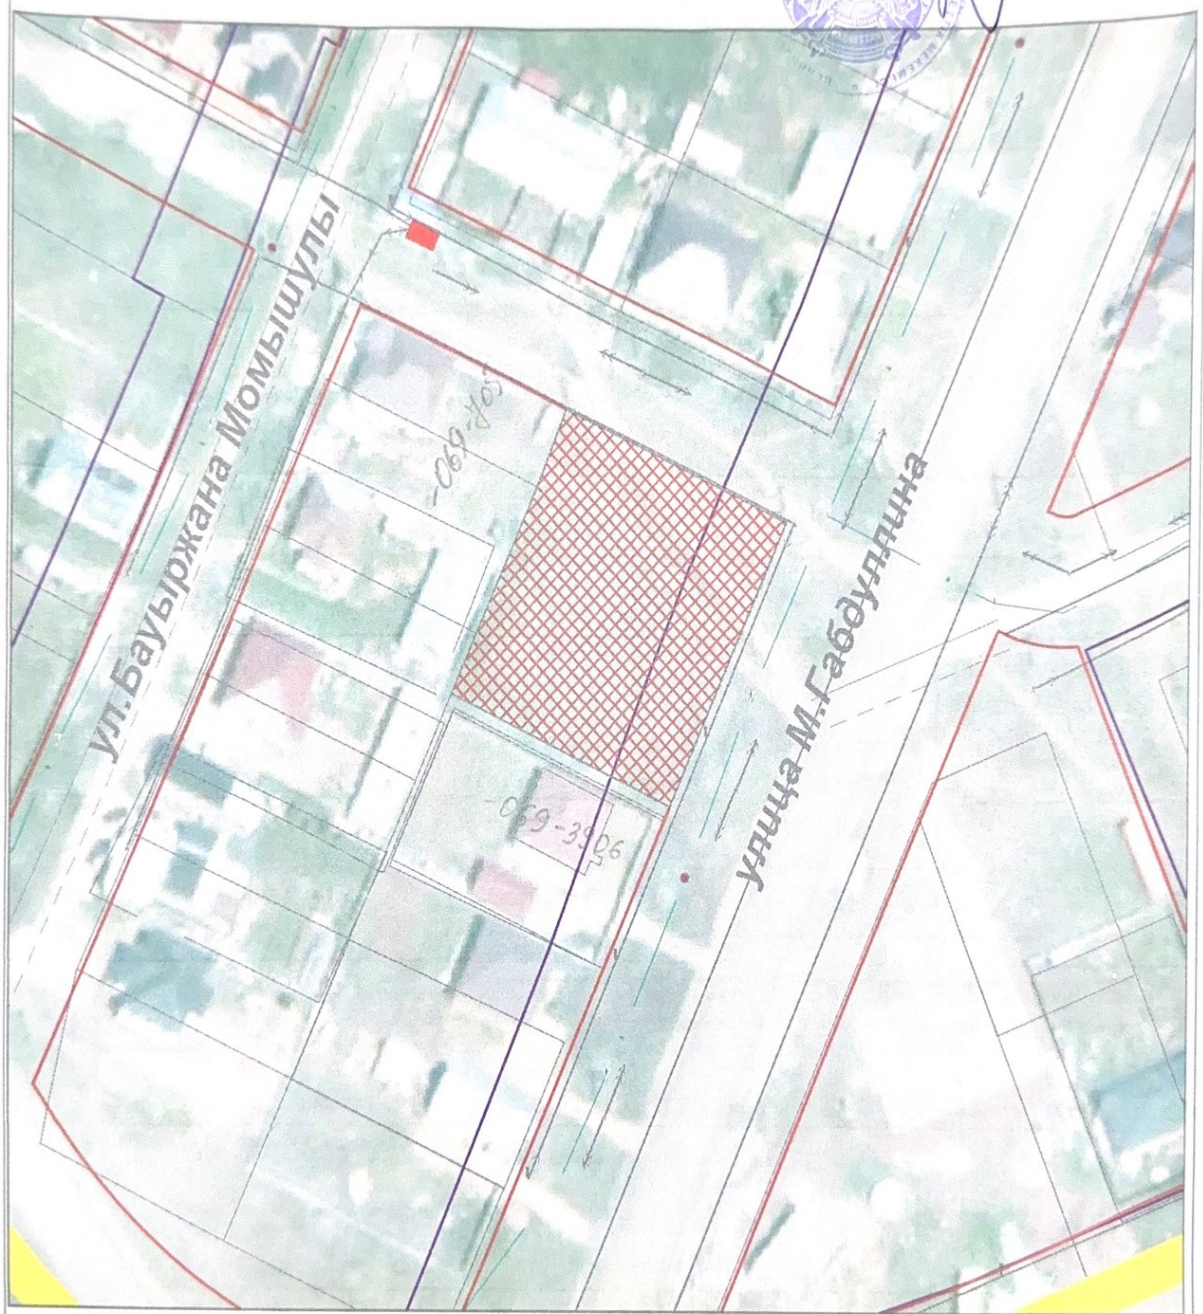

			ГУ "ОТДЕЛ АРХИТЕКТУРЫ И ГРАДОСТРОИТЕЛЬСТВА ЦЕЛИНОГРАДСКОГО РАЙОНА" АКМОЛИНСКОЙ ОБЛАСТИ		
Руководитель		Кулешова М.М.			
			а. Коянды, Кояндинский а/о, Целиноградский р-н	листов 1	масштаб 1: 1000
специалист		Калдыбаева Н.А.	Ситуационная схема	2024 г.	

«ЦЕЛИНОГРАД АУДАНЫНЫҢ СӘУЛЕТ ЖӘНЕ ҚАЛАҚҰРЫЛЫСЫ БӨЛІМІ» ММ
ГУ «ОТДЕЛ АРХИТЕКТУРЫ И ГРАДОСТРОИТЕЛЬСТВА ЦЕЛИНОГРАДСКОГО РАЙОНА»
КЕЛІСІЛДІ/СОГЛАСОВАНО