
Схема расположения земельного участка

Целевое назначение: **Обслуживание здания (строений, сооружений)**
Адрес земельного участка: **Целиноградский район, с/о Акмол, с.Акмол**
Общая площадь земельного участка: **0.0200 га**

ГУ "Отдел земельных отношений Целиноградского района"
Нуртазин А.А.

ЛОТ №_____

Испрашиваемый земельный участок

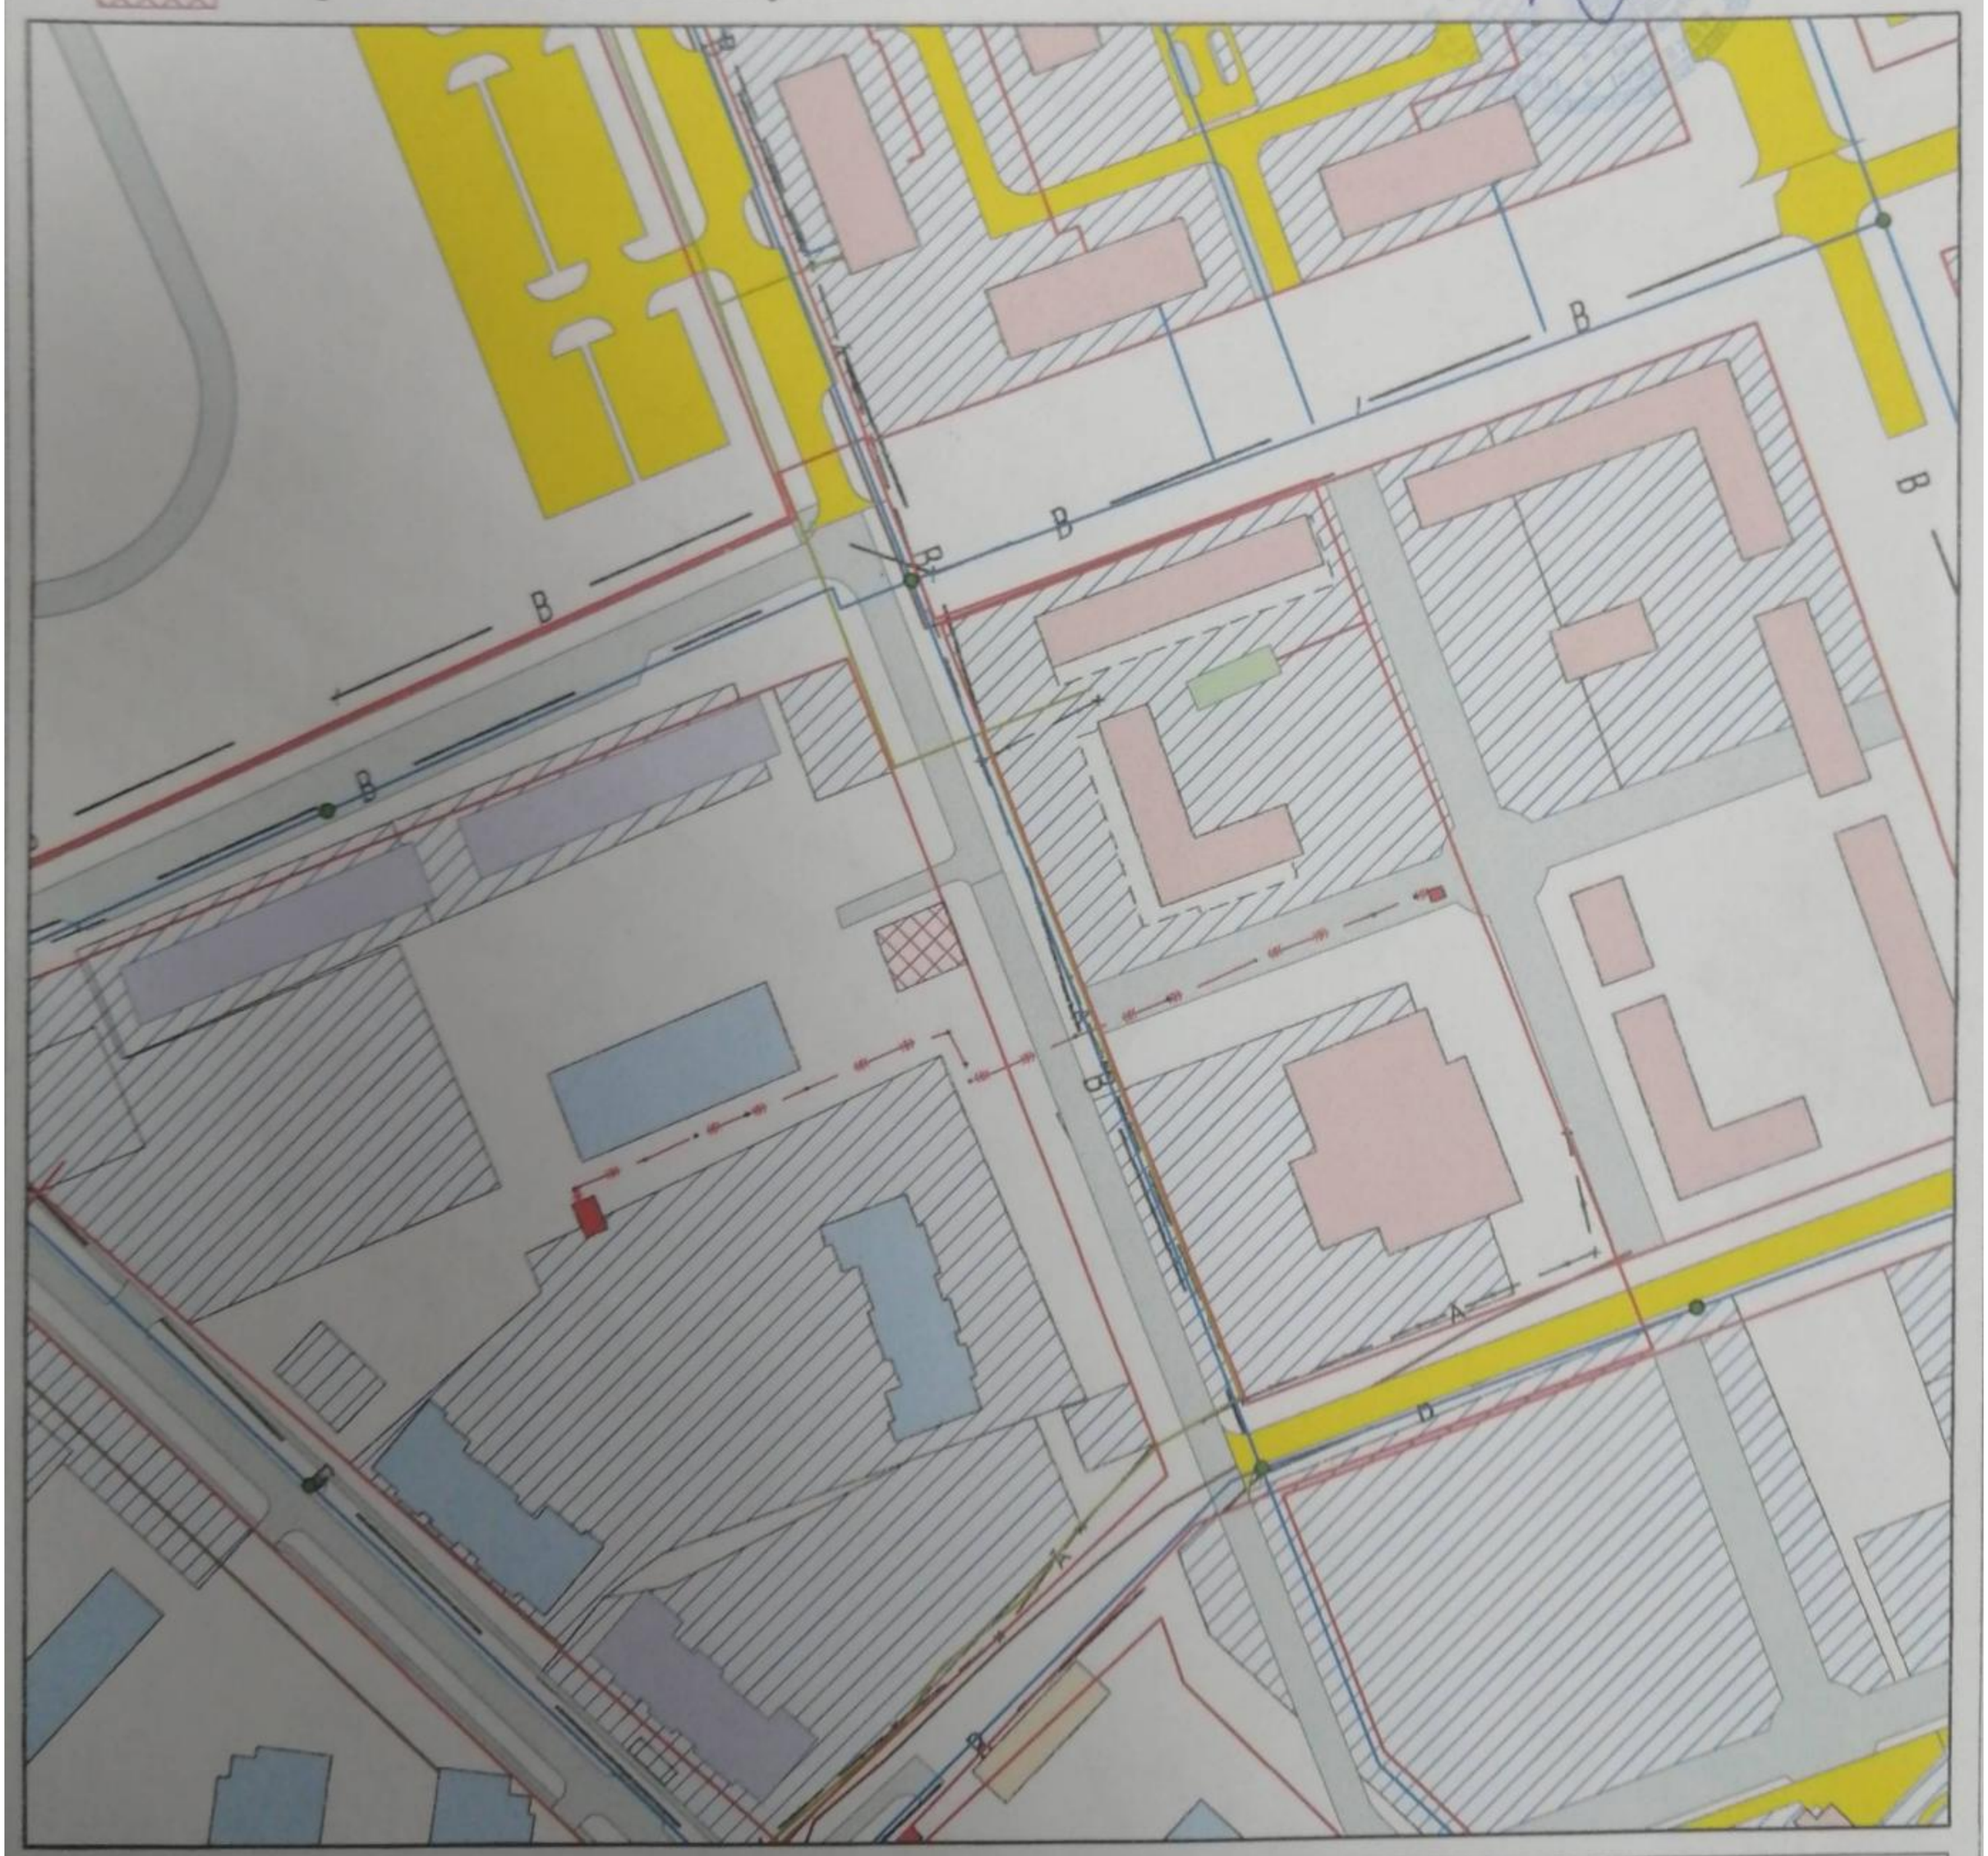

		ГУ "ОТДЕЛ АРХИТЕКТУРЫ И ГРАДОСТРОИТЕЛЬСТВА ЦЕЛИНОГРАДСКОГО РАЙОНА" АКМОЛИНСКОЙ ОБЛАСТИ			
		Акмолинская область, Целиноградский район, с/о Акмол, с.Акмол			
Руководитель	Абилов Ж.Е.	СХЕМА	Стадия 1	Лист 1	Листов 1
Специалист	Жандильдин М.А.	Масштаб 1:2000	2021 г.		

«ЦЕЛИНОГРАД АУДАНЫНЫҢ СӘУЛЕТ ЖӘНЕ ҚАЛАҚҰРЫЛЫСЫ БӨЛІМІ» ММ
ГУ «ОТДЕЛ АРХИТЕКТУРЫ И ГРАДОСТРОИТЕЛЬСТВА ЦЕЛИНОГРАДСКОГО РАЙОНА»
КЕЛІСІЛДІ/СОГЛАСОВАНО

Scanned by TapScanner