Жер учаскесінің кадастрлық (бағалау) құнын айқындау актісі

1. Акті азамат (ша) ***«Целиноград ауданының жер қатынастары бөлімі» ММ*** өтінішіне сәйкес
(жеке тұлғаның тегі, аты, әкесінің аты немесе заңды тұлғаның атауы)

жер учаскесін бағалауға байланысты жасалды.

2. Жер учаскесінің кадастрлық нөмірі: ***01-011-***
3. Жер учаскесінің нысаналы мақсаты: ***гимаратқа (құрылым және құрылыс) қызмет көрсету үшін***

4. Жер учаскесінің орналасқан жері: ***Ақмола облысы, Целиноград ауданы, Қараөткел ауылдық округі, Қараөткел ауылы***

5. Жер учаскесінің кадастрлық (бағалау) құнының есебі (жер пайдалану құқығы)

Аймақ нөмірі	Алаңы шаршы, метр	Жерге төлемнің базалық мөлшерлемесі, теңге	Түзету коэффициенті	Кадастрлық (бағалау) құны, теңге
I	400	495*2	2.0	792 000

6. Жер учаскесінің (жерді пайдалану құқығының) кадастрлық (бағалау) құны
792 000 (жеті жүз тоқсан екі мың) теңге құрайды.
(жазбаша сомасы)

Жер учаскесінің кадастрлық (бағалау) құны анықталды
«Азаматтарға арналған үкімет» мемлекеттік корпорациясы» коммерциялық емес акционерлік қоғамының Ақмола облысы бойынша филиалы - Целиноград аудандық тіркеу және жер кадастры бойынша бөлімі
(жер кадастрын жүргізетін кәсіпорынның атауы)

М.О. _____ ***Т.Аубакиров*** «18» 07 2021 г
(қолы) (басшының Т.А.Ә.)

Орынд. А.Смайлова

Scanned with CamScanner

Схема расположения земельного участка

Целевое назначение: **Обслуживание зданий (строений, сооружений)**

Адрес земельного участка: **Целиноградский район, Караоткельский с/о, с.Караоткель**


Общая площадь земельного участка: **0,0400 га**

ЛОТ №_____

Испрашиваемый земельный участок

ГУ "Отдел земельных отношений Целиноградского района"
Нуртазин А.А.

_____

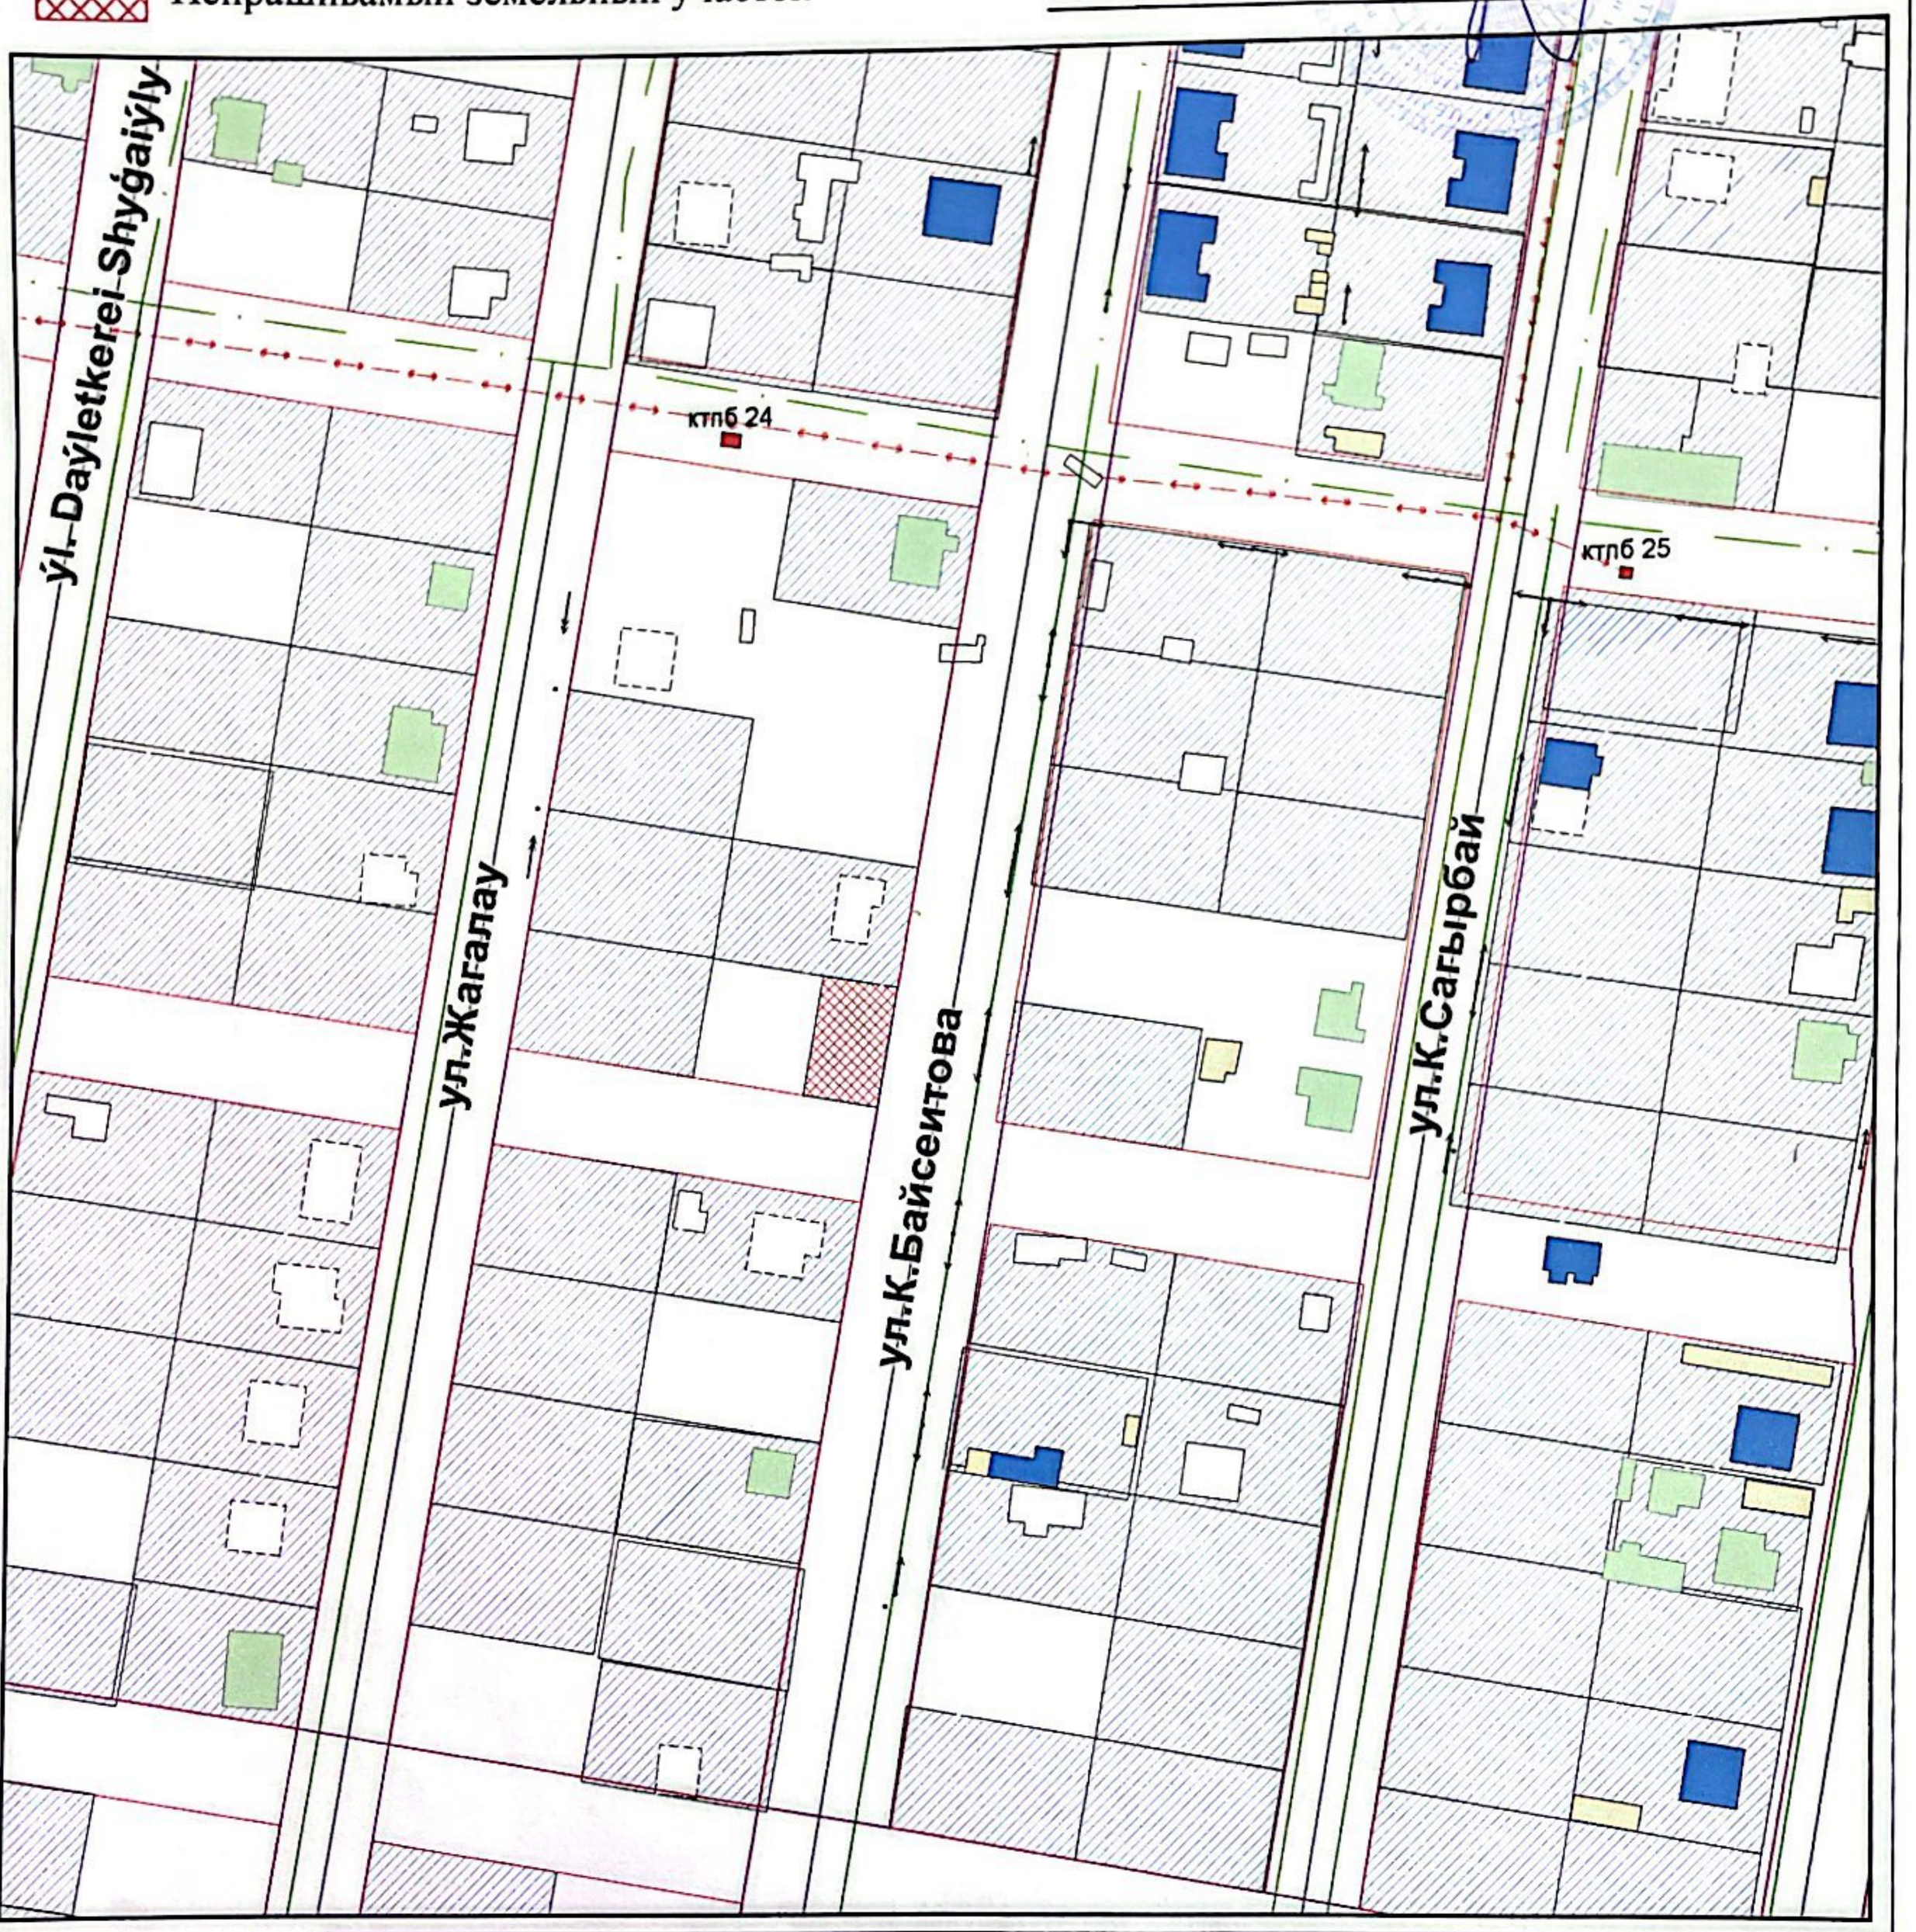

			ГУ "ОТДЕЛ АРХИТЕКТУРЫ И ГРАДОСТРОИТЕЛЬСТВА ЦЕЛИНОГРАДСКОГО РАЙОНА" АКМОЛИНСКОЙ ОБЛАСТИ		
«ЦЕЛИНОГРАД АУДАНЫНЫҢ СӘУЛЕТ ЖӘНЕ ҚАЛАҚҰРЫЛЫСЫ БӨЛІМІ» ММ			Акмолинская область, Целиноградский район, Караоткельский с/о,		
Руководитель		Абилов Ж.Е.		Стадия	Лист	Листов
ГУ «ОТДЕЛ АРХИТЕКТУРЫ И ГРАДОСТРОИТЕЛЬСТВА ЦЕЛИНОГРАДСКОГО РАЙОНА»			СХЕМА	1	1	1
Специалист		Жандильдин М.	Масштаб 1:2000	2020 г.		
КЕЛІСІЛДІ/СОГЛАСОВАНО						

Scanned with CamScanner