Схема расположения земельного участка

Целевое назначение: **Обслуживание зданий (строений, сооружений)**


Адрес земельного участка: **Целиноградский район, Караоткельский с/о, с.Караоткель**

Общая площадь земельного участка: **1,5000 га**

ЛОТ № 3

ГУ "Отдел земельных отношений Целиноградского района"
Нуртазин А.А.

Испрашиваемый земельный участок

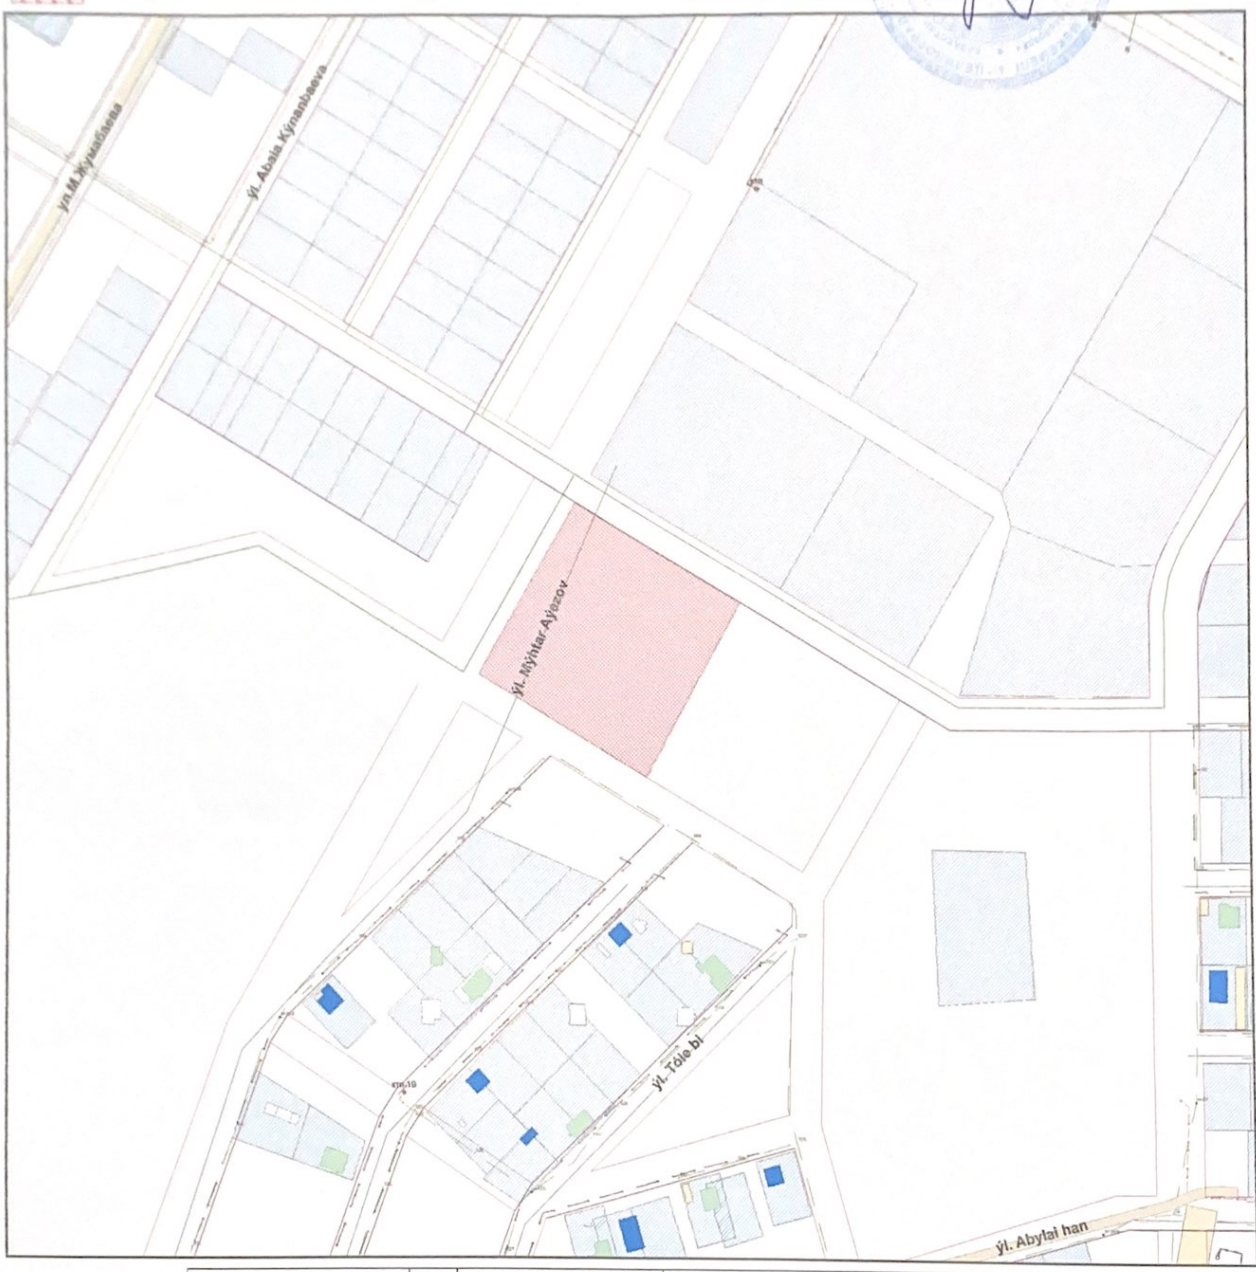

			ГУ "ОТДЕЛ АРХИТЕКТУРЫ И ГРАДОСТРОИТЕЛЬСТВА ЦЕЛИНОГРАДСКОГО РАЙОНА" АКМОЛИНСКОЙ ОБЛАСТИ		
			Акмолинская область, Целиноградский район, Караоткельский с/о,		
Руководитель		Абилов Ж.Е.		Стадия	Лист	Листов
			СХЕМА	1	1	1
Специалист		Жандильдин М.	Масштаб 1:2000	2021 г.		

«ЦЕЛИНОГРАД АУДАНЫНЫҢ СӘУЛЕТ ЖӘНЕ ҚАЛАҚТЫРУ БӨЛІМІ» МҰ
ГУ "ОТДЕЛ АРХИТЕКТУРЫ И ГРАДОСТРОИТЕЛЬСТВА ЦЕЛИНОГРАДСКОГО РАЙОНА"