Схема расположения земельного участка


для строительства и

Целевое назначение: Обслуживание здания (строений и сооружений)
Местоположение земельного участка: Целиноградский район, Караоткельский с/о, с. Караоткель
Площадь земельного участка 0,4676 га

для строительства и

испрашиваемый земельный участок

ГУ "Отдел земельных отношений Целиноград[redacted]района"
Нуртазин А.А.

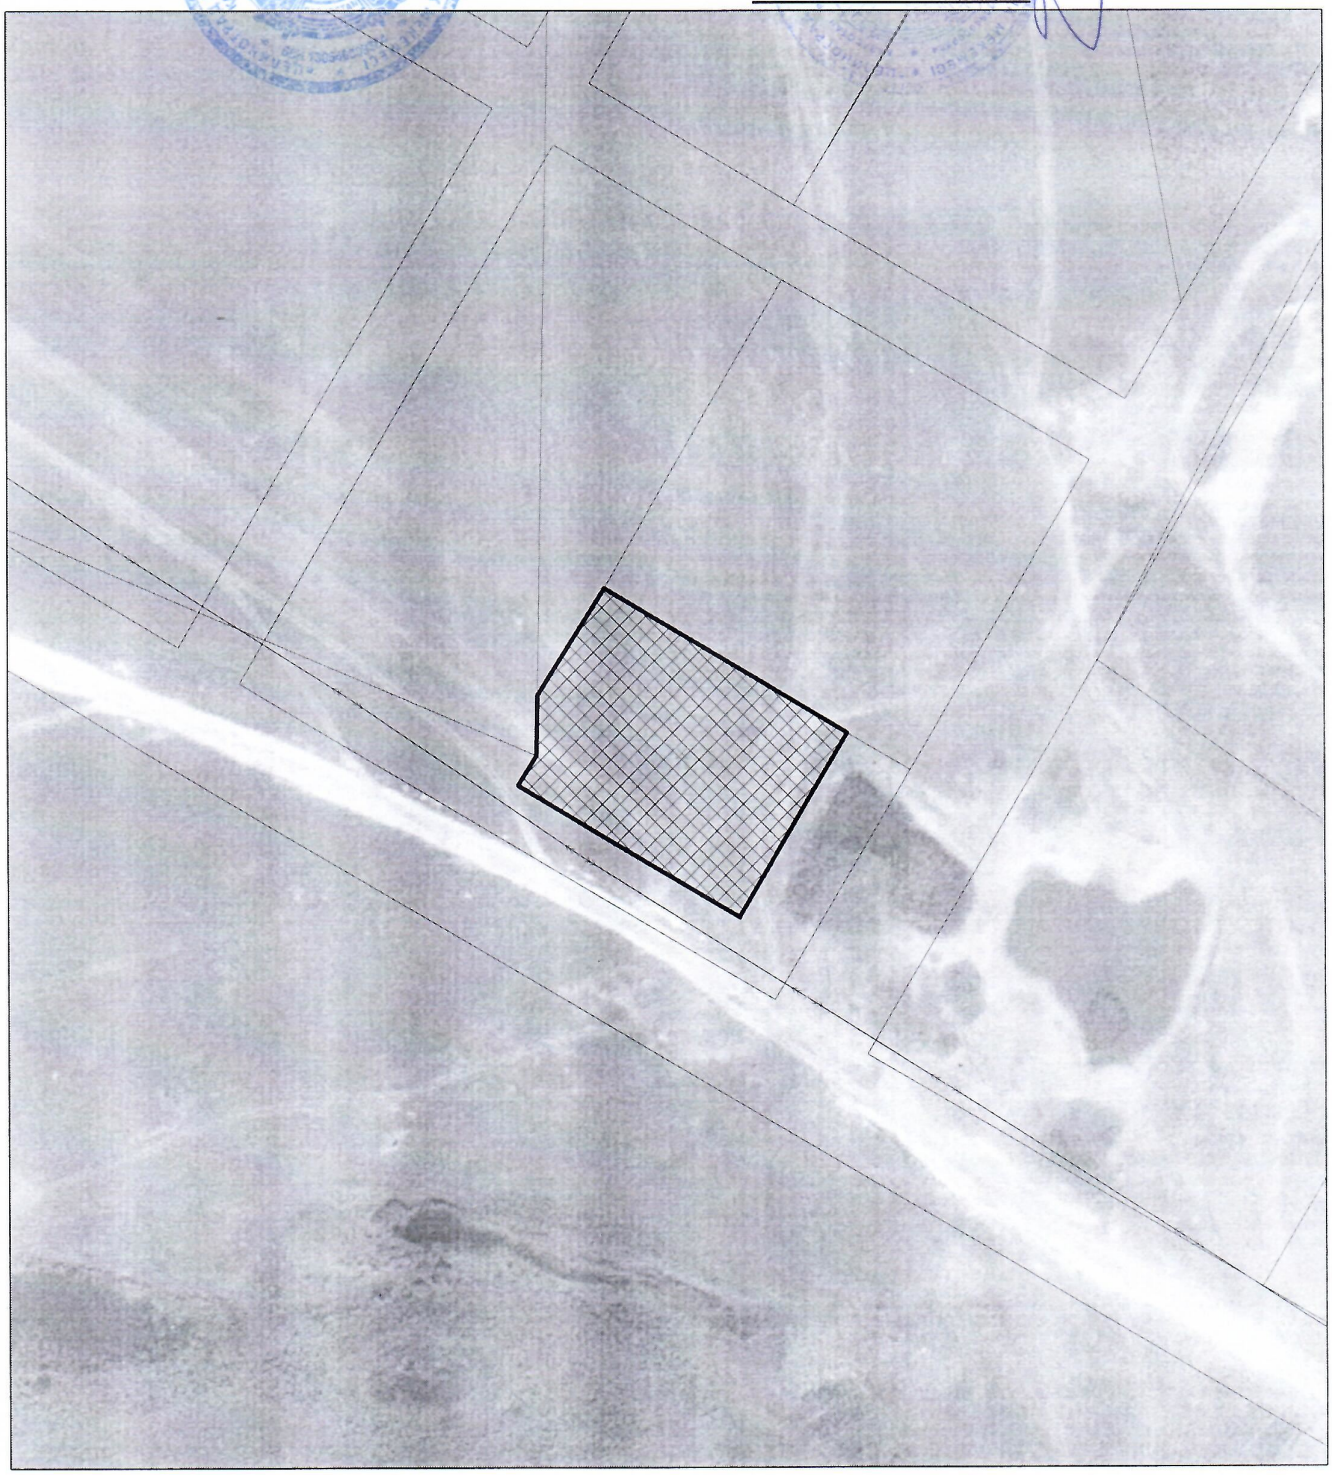

			ГУ "ОТДЕЛ АРХИТЕКТУРЫ И ГРАДОСТРОИТЕЛЬСТВА ЦЕЛИНОГРАДСКОГО РАЙОНА" АКМОЛИНСКОЙ ОБЛАСТИ		
Руководитель		Тулеубеков Д.М.	Караоткельский с/о, Целиноградский р-н	листов 1	масштаб 1:2000
Специалист		Жусіпбек К.Ж.	СХЕМА	11.05.2023 г.	