«Азаматтарға арналған үкімет» мемлекеттік корпорациясы» коммерциялық емес акционерлік қоғамының Қарағанды облысы бойынша филиалының тіркеу және жер кадастры бойынша Шахтинск қаласының бөлімі

Отдел города Шахтинск по регистрации и земельному кадастру филиала некоммерческого акционерного общества «Государственная корпорация» Правительство для граждан» по Карагандинской области

Жер учаскесінің жер-кадастрлық жоспары
Земельно-кадастровый план земельного участка
№2023-306119

Жер учаскесінің кадастрлық нөмірі:
Кадастровый номер земельного участка: **09:146:003:666**

Мекенжайы (мекенжайдың тіркеу коды): **Карагандинская обл., Шахтинск г., Парковая көш.(в районе ТОО "Шахтинскводоканал")**

Адрес (регистрационный код адреса): **обл. Карагандинская, г. Шахтинск, ул. Парковая(в районе ТОО "Шахтинскводоканал")**

Жер санаты: **Елді мекендердің жерлері**

Категория земель: **Земли населенных пунктов**

Жер учаскесінің алаңы (гектар): **0.2000**

Площадь земельного участка (гектар): **0.2000**

Нысаналы мақсаты: **коммерциялық нысан құрылысын салу үшін**

Целевое назначение: **строительство коммерческого объекта**

Құқық түрі: **уақытша өтеулі ұзақ мерзімді жер пайдалану**

Вид права: **временное возмездное долгосрочное землепользование**

Жер учаскесін пайдаланудағы шектеулер мен ауыртпалықтар: **санитарлық және экологиялық талаптардың сақталуы, уақытша жер пайдалану құқығымен(жалға) кепілге беруді қоспағанда; жер учаскесінде орналасқан инженерлік желілерге техникалық қызмет көрсету үшін эксплуатациялық қызметтерге кедергісіз енуді және қажетіне қарай жаңа төсемдерді жүргізуді қамтамасыз ету; Электр берудің (желінің екі жағы бойынша шеткі сымдардын 10м)**

Ограничения в использовании и обременения земельного участка: **соблюдение санитарных и экологических норм, без права распоряженияправом временного землепользования (аренды),кроме передачи в залог Ограничесние хозяйственной деятельности вдоль воздушных линий электропередач (10м по обе стороны линии от крайних проводов) обеспечить беспрепятственный доступ на земельные участки эксплуатирующим службам для технического обслуживания**

Осы құжат «Электрондық құжат және электрондық цифрлық қолтаңба туралы» 2003 жылғы 7 қаңтардағы N 370-II ҚРЗ 1 бабына сәйкес қағаз жеткізгіштегі құжатпен бірдей.
Данный документ согласно пункту 1 статьи 370-II ЗРК от 7 января 2003 года «Об электронном документе и электронной цифровой подписи» равнозначен документу на бумажном носителе.

*штрих-код БМЖКМК АЖ-дан алынған және «Азаматтарға арналған үкімет» МК КЕАҚ-ның тиісті электрондық-цифрлық қолтаңбасымен қол қойылған деректерді қамтиды
*штрих-код содержит данные, полученные из ИС ЕГКН и подписанные электронно-цифровой подписью соответствующего НАО ГК «Правительство для граждан»

инженерных сетей расположенных на земельном участке и прокладки новых в случае необходимости;

Ограничения в использовании и обременения земельного участка:

Жер учаскесінің бөлінуі: **Бөлінбейтін**
(бөлінеді, бөлінбейді)

Делимость земельного участка: **Неделимый**
(делимый, неделимый)

Жер учаскесінің кадастрлық (бағалау) құны немесе жер пайдалану құқығының құны (заңнамада көзделген жағдайларда, қажет болғанда): **4 986 240.00 тг**
Кадастровая (оценочная) стоимость земельного участка или стоимость права землепользования (при необходимости в случаях, предусмотренных законодательством):

Жоспар шекарасындағы жат жер учаскелері
Посторонние земельные участки в границах плана

Жоспардағы № / № на плане	Жоспар шекарасындағы жат жер учаскелерінің кадастрлық нөмірлері / Кадастровые номера посторонних земельных участков в границах плана	Алаңы (гектар) Площадь (гектар)
---	---	---

Ескертпе:
Жер-кадастрлық жоспар жергілікті атқарушы органның жер учаскесіне құқық беру туралы қаулысының ажырамас бөлігі болып табылады.
Шектесулерді сипаттау осы жоспарды дайындаған сәтте жарамды.
Примечания:
Земельно-кадастровый план является неотъемлемой частью постановления местного исполнительного органа о предоставлении права на земельный участок.
Описание смежеств действительно на момент изготовления настоящего плана.

Осы құжат «Электрондық құжат және электрондық цифрлық қолтаңба туралы» 2003 жылғы 7 қаңтардағы N 370-II ҚРЗ 1 бабына сәйкес қағаз жеткізгіштегі құжатпен бірдей.
Данный документ согласно пункту 1 статьи 370-II ЗРК от 7 января 2003 года «Об электронном документе и электронной цифровой подписи» равнозначен документу на бумажном носителе.

*штрих-код ЕМЭКМК АЖ-дан алынған және «Азаматтарға арналған үкімет» МК КЕАҚ-ның тиісті электрондық-цифрлық қолтаңбасымен қол қойылған деректерді қамтиды
*штрих-код содержит данные, полученные из ИС ЕГКН и подписанные электронно-цифровой подписью соответствующего НАО ГК «Правительство для граждан»

Жер учаскесінің жоспары
План земельного участка

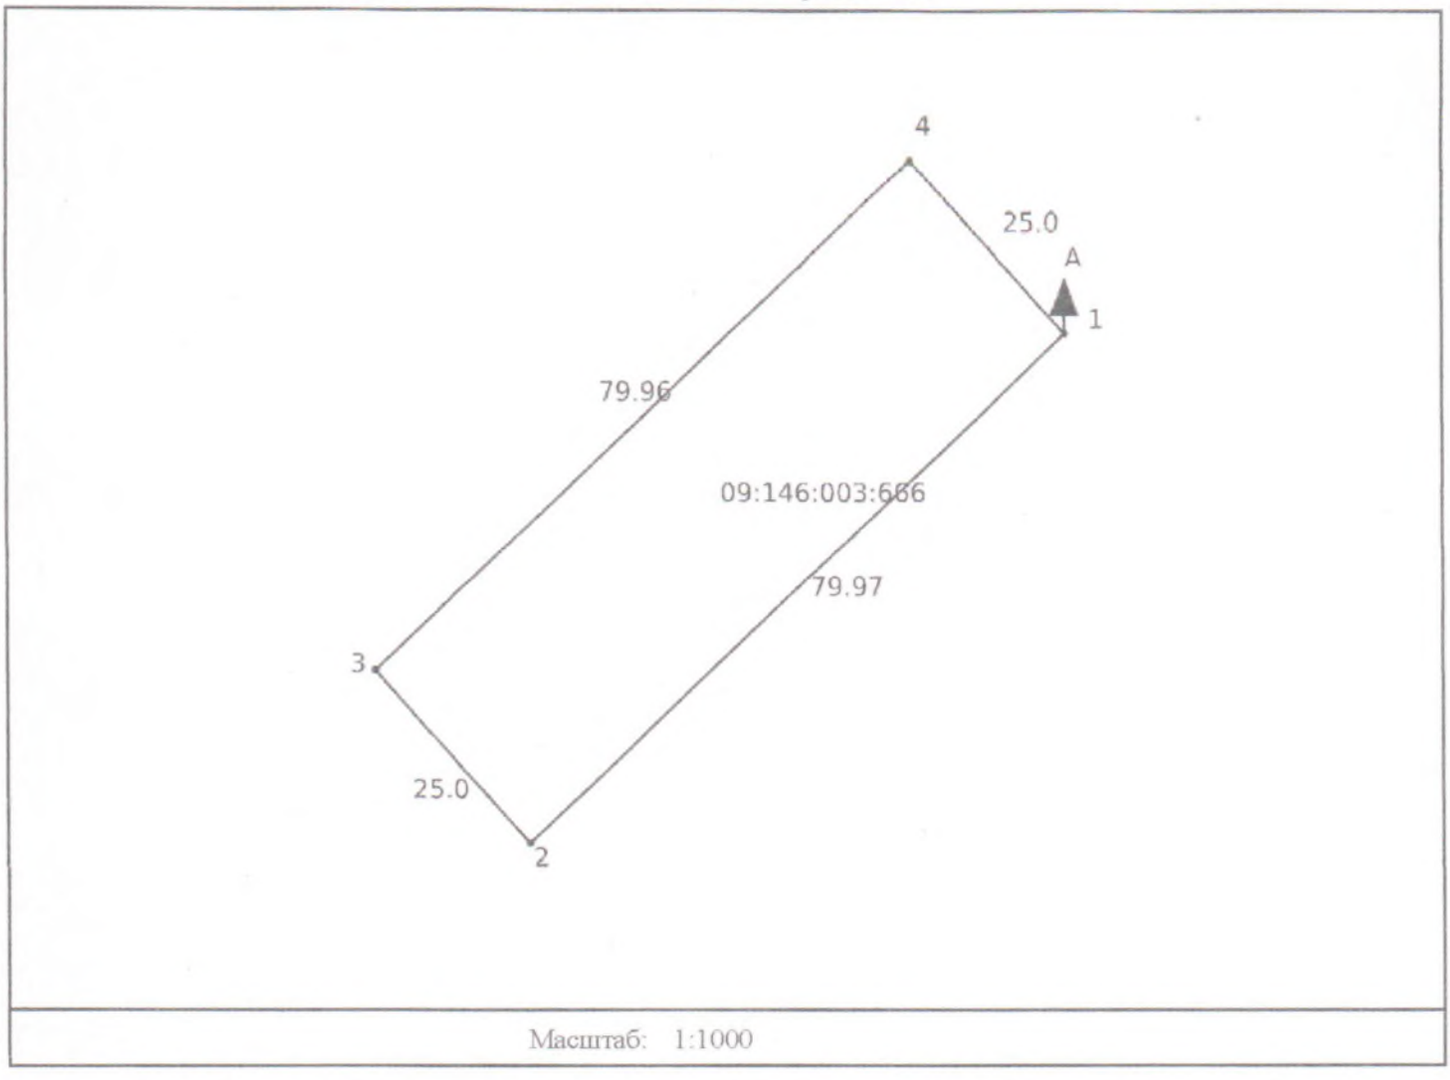

Масштаб: 1:1000

Шектес учаскелердің сипаттамасы (кадастрлық нөмірлері):
А-дан А-ға дейін: Земли г. Шахтинск

Описание смежных участков (кадастровые номера):
От А до А: Земли г. Шахтинск

Сызық өлшемінің ауысуы / Выноска мер линий	
Нүкте нөмірі / Номер точек	Сызық өлшемі / Мера линий
1-2	79.97
2-3	25.0
3-4	79.96
4-1	25.0

Жер-кадастрлық жоспары «Азаматтарға арналған үкімет» мемлекеттік корпорациясы» коммерциялық емес акционерлік қоғамының Қарағанды облысы бойынша филиалының тіркеу және жер кадастры бойынша Шахтинск қаласының бөлімі жасалды
(ұйымның атауы)

Земельно-кадастровый план изготовлен Отдел города Шахтинск по регистрации и земельному кадастру филиала некоммерческого акционерного общества «Государственная корпорация» Правительство для граждан» по Карагандинской области

(наименование организации)

М.О. _____ 2023 жылғы «14» қыркүйек
М.П. (қолы/подпись) «14» сентября 2023 года

Басшы _____
(жер қатынастары жөніндегі уәкілетті органның атауы)

Руководитель _____
(наименование уполномоченного органа по земельным отношениям)

М.О. _____ 2023 жылғы «15» 09
М.П. (қолы/подпись) (Т.А.Ә. (ол болған кезде)/Ф.И.О. (при его наличии) «___» _____ 20___ года

Осы Жоспарды беру туралы жазба жер учаскесіне уақытша жер пайдалану құқығын беретін жоспарлар жазылатын Кітапта № 23-0903-2636 болып жазылды.
Запись о выдаче настоящего Плана произведена в Книге записей Планов на право временного землепользования на земельный участок за № 23-0903-2636.

Шектесулерді сипаттау жөніндегі ақпарат жер учасксінің жоспарын дайындаған сәтте күшінде.
Описание смежеств действительно на момент изготовления плана на земельный участок.