Елді мекендер (қалалар, кенттер мен ауылдық елді мекендер) шегінде о

Меншік иесі / жер пайдаланушы: "Ақтөбе облысы Алға аудандық ауыл шаруашылығы, кер қатынастары және кәсіпкерлік бөлімі" мемлекеттік мекемесі
Нысаналы мақсаты: үй жайларды (құрылыстар мен ғимараттарды) орналастыру
Құқық түрі: жер учаскесіне тұрақты жер пайдалану құқығы
Орналасқан жері: Ақтөбе облысы, Алға ауданы, Алға қаласы, 1-тұрғын массив
Алаңы: - 0.0460 га.

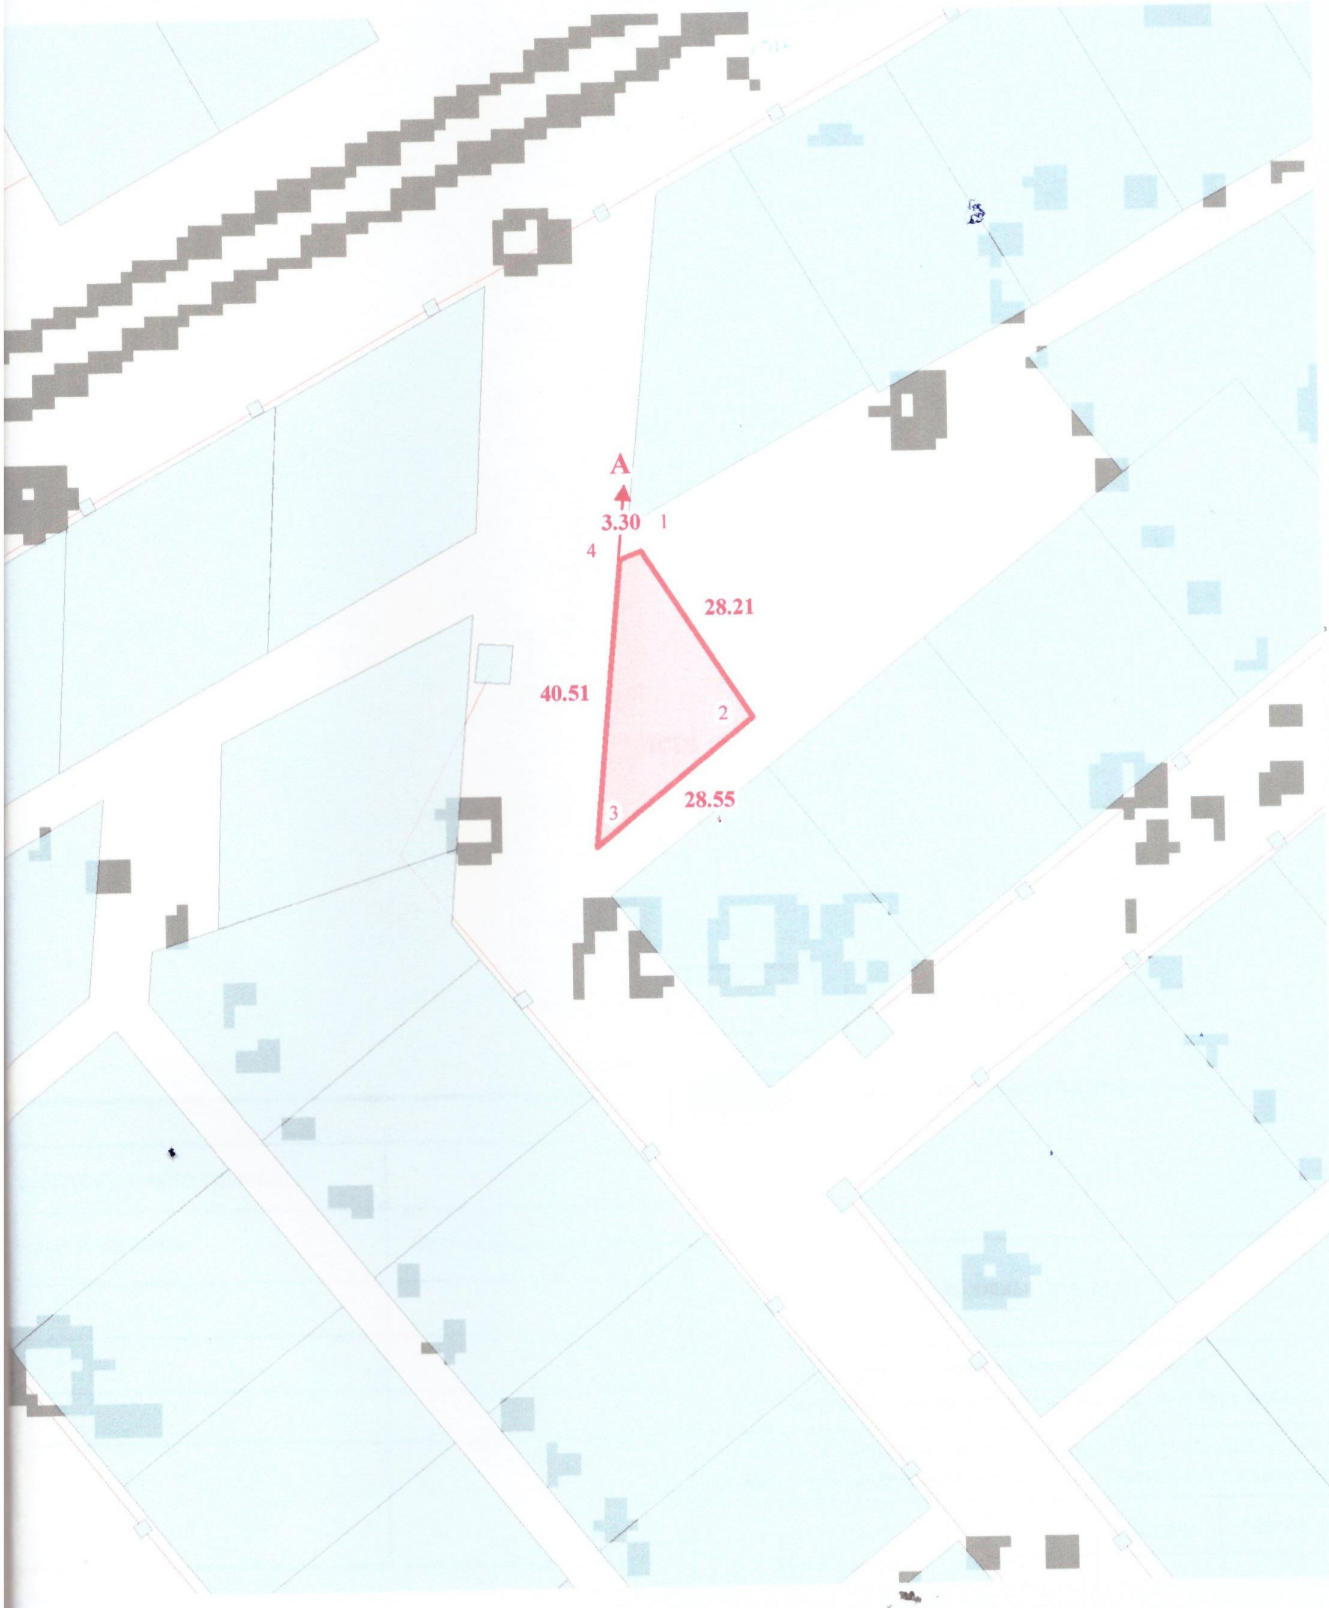

орналасқан жер учаскесін жобалау кезінде жер учаскесінің схемасы (жоспары)

Тапсырыс беруші: "Ақтөбе облысы Алға аудандық ауыл шаруашылығы, жер қатынастары және кәсіпкерлік бөлімі" ММ-нің басшысының м.а. А.Койлыбаева _____ 2022 ж. "_____"_____

(жеке тұлғаның аты, әкесінің аты (бар болса), тегі немесе заңды тұлғаның атауы, қолы)

Аралас жер пайдаланушылар:
А-дан А-ға дейін – Алға қаласының жерлері

ШАРТТЫ БЕЛГІЛЕР

жобаланып отырған жер учаскесі

елді мекендердің жерлері

28.21 **ұзындық өлшемі, м**

басқа жер пайдаланушылар

"Азаматтарға арналған үкімет" мемлекеттік корпорациясы" КЕАҚ қоғамының Ақтөбе облысы бойынша филиалы	Тегі, аты, әкесінің аты (болған жағдайда)	Қолы	Күні	Жобаның атауы			
Директордың орынбасары	Т. Абдыхалыков		21.12.2022	Шаруашылық аралық жерге орналастыру Жер учаскесіне тұрақты жер пайдалану құқығын беру жобасы			
Жер кадастры басқармасы басшысының м. а.	Б. Төлеуов		21.12.2022	"Ақтөбе облысы Алға аудандық ауыл шаруашылығы, жер қатынастары және кәсіпкерлік бөлімі" мемлекеттік мекемесі			
Бас сарапшы - жерге орналастырушы	Н. Абильдаев		21.12.2022	Жоба сызбасы	Бет	Беттер	Масштаб
					1	1	1 : 1 000

Жерге орналастыру процесіне қатысушылардың жер учаскесін келісу схемасы (жоспары)

Ақтөбе облысы, Алға ауданы, Алға қаласы, 1-тұрғын массив
мекенжайы бойынша орналасқан жер учаскесіне
мемлекеттік органдардың, үшінші тұлғалардың (шектес және (немесе) бөгде жер учаскелерінің меншік иелерімен жер пайдаланушылары) жер учаскесін келісу схемасы (жоспары).
"Ақтөбе облысы Алға аудандық ауыл шаруашылығы,
жер қатынастары және кәсіпкерлік бөлімі" мемлекеттік мекемесі



Масштаб 1 : 1 000

Шектесу сипаттамасы:		Жер учаскенің кадастрлық нөмірі (бар болса)
А-дан А-ға дейін:	Алға қаласның жерлері	-

Жер учаскесін келісу схемасы (жоспары) жерге орналастыру процесіне қатысушылармен келісілді:

Мемлекеттік органдармен:

Р/с №	Мемлекеттік органның атауы	Келісетін тұлғаның лауазымы	Келісетін лауазымды тұлғаның аты, әкесінің аты (бар болса), тегі	Қолы және мөрі	Күні
1	"Ақтөбе облысы Алға аудандық ауыл шаруашылығы, жер қатынастары және кәсіпкерлік бөлімі" ММ	бөлім басшысы			
2	«Ақтөбе облысы Алға ауданы Алға қаласы әкімінің аппараты» ММ	Алға қаласының әкімі			
3	«Алға аудандық сәулет, қала құрылысы және құрылыс бөлімі» ММ	бөлім басшысы			

Үшінші тұлғалармен (аралас және (немесе) бөгде жер учаскелерінің меншік иелері мен жер пайдаланушылар)

Р/с №	Шектесу сипаттама-сы	Жеке тұлғаның аты, әкесінің аты (бар болса), тегі немесе заңды тұлғаның атауы	Кадастрлық нөмір (бар болса)	Қолы	Күні	Келісілді немесе келісілмеді	Келісуден бас тарту себебі	Түсіндірме
1	А-дан А-ға дейін	Алға қаласының жерлері						

Ескертпе: үшінші тұлғалар жер учаскенің орналасқан жері мен шекарасы (қабаттасудың болмауы) бөлігінде жерге орналастыру процесіне қатысушылардың жер учаскесін келісу схеманы (жоспарды) келіседі.

Жер учаскесін бөлу немесе біріктіру нәтижесінде жаңа жер учаскелерін құру кезінде үшінші тұлғалардың жерге орналастыру процесіне қатысушылардың жер учаскесін келісу схеманы (жоспарды) келісуі талап етілмейді.

Жасады: бас сарапшы-жерге орналастырушы – Н. Абильдаев _____ 22.12.2022 ж.
(аты, әкесінің аты (бар болса), тегі (қолы) (күні)